


カーポート 施工概略図

YKK AP レイナポートグラン 積雪～20cm対応
幅= 2,400mm
奥行= 5,052mm
色： ホワイト
屋根材： ポリカーボネート（トーマイマツト）
柱仕様： 標準柱仕様（有効高 約2,000mm）

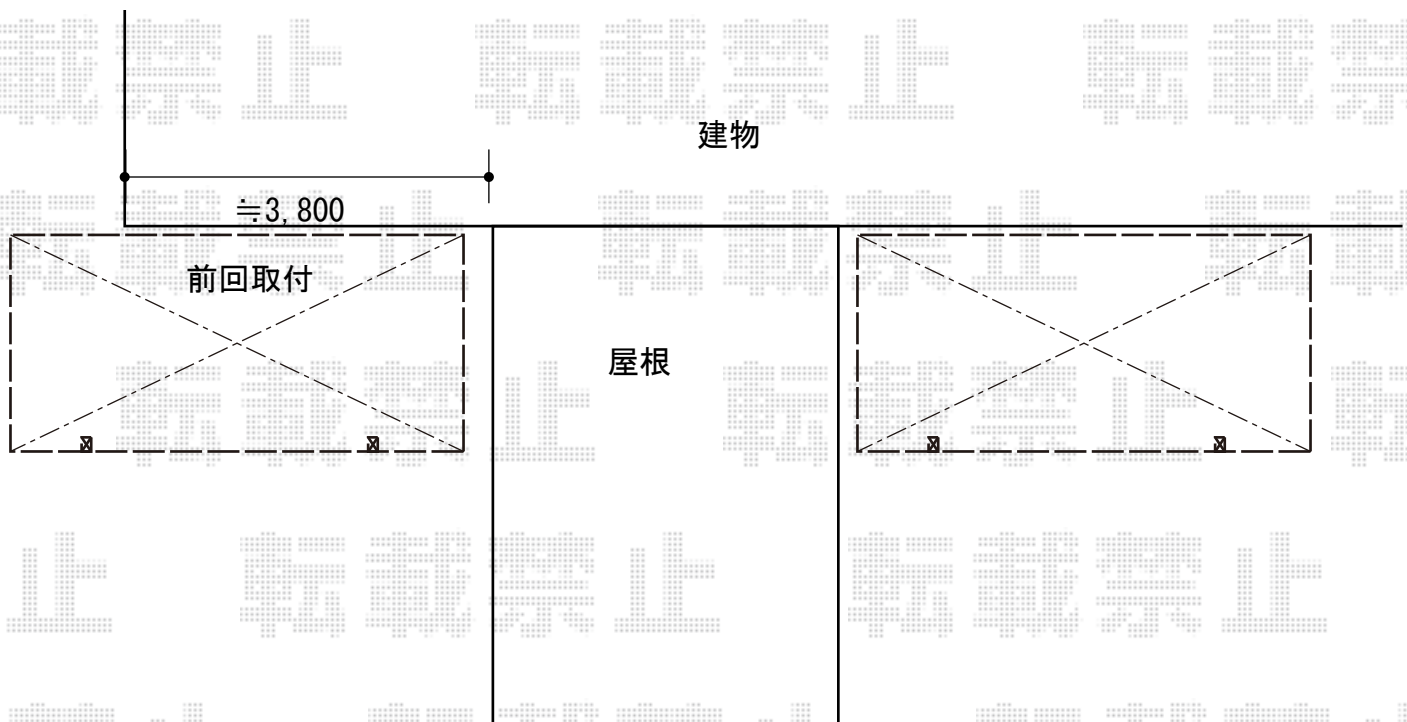

2019-9-651217

担当者

木挽