


フェンス 施工概略図

YKK AP イーネットフェンス1F型 自由柱タイプ  
本体1枚 (W×H) = T100 (1,990mm×920mm) × 12枚  
アルミ自由柱 : T100 × 13本  
端部キャップ : × 1セット  
色 : Tステン

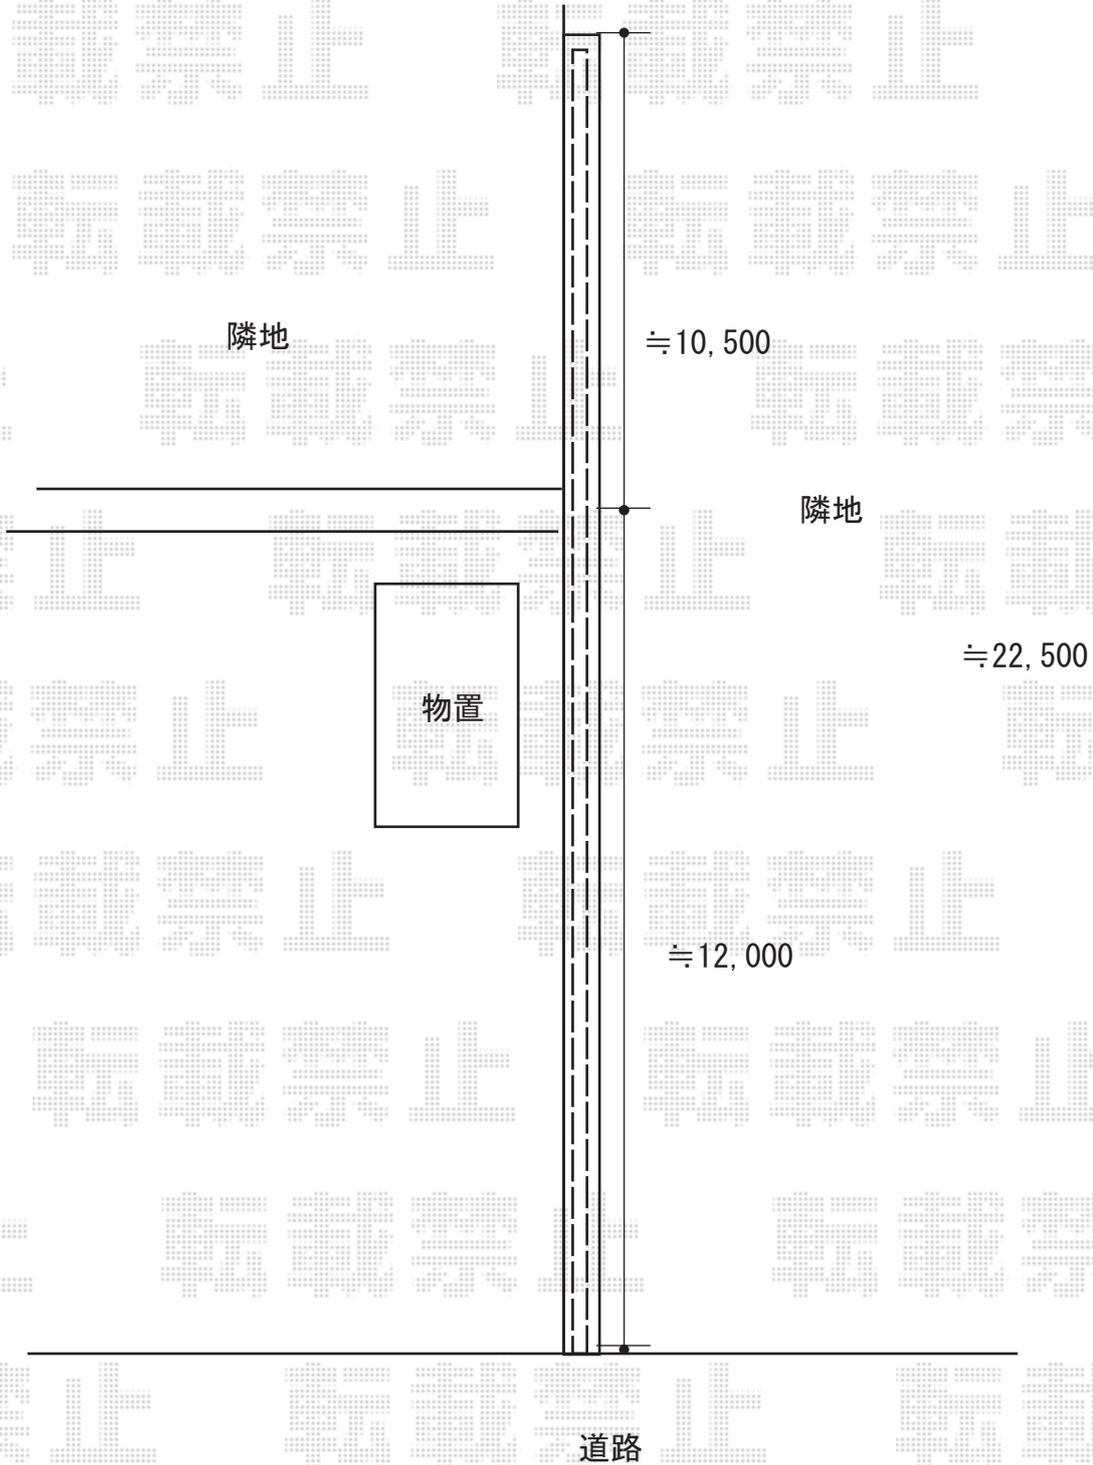

2019-9-651228	担当者	関
---------------	-----	---