


# カーポート 施工概略図

LIXIL ネスカR (ラウンドスタイル) 積雪~20cm対応  
幅= 2,701mm  
奥行= 4,980mm  
色 : シャイングレー  
屋根材 : ポリカーボネート (クリアマット・すりガラス調)  
柱仕様 : 標準柱仕様 (有効高 約2,200mm)  
オプション 屋根材ホルダー 50型用 2セット入り×1セット

LIXIL ネスカR 着脱式サポート  
入り数 : 2本入り×1セット  
色 : シャイングレー  
柱仕様 : 標準柱仕様

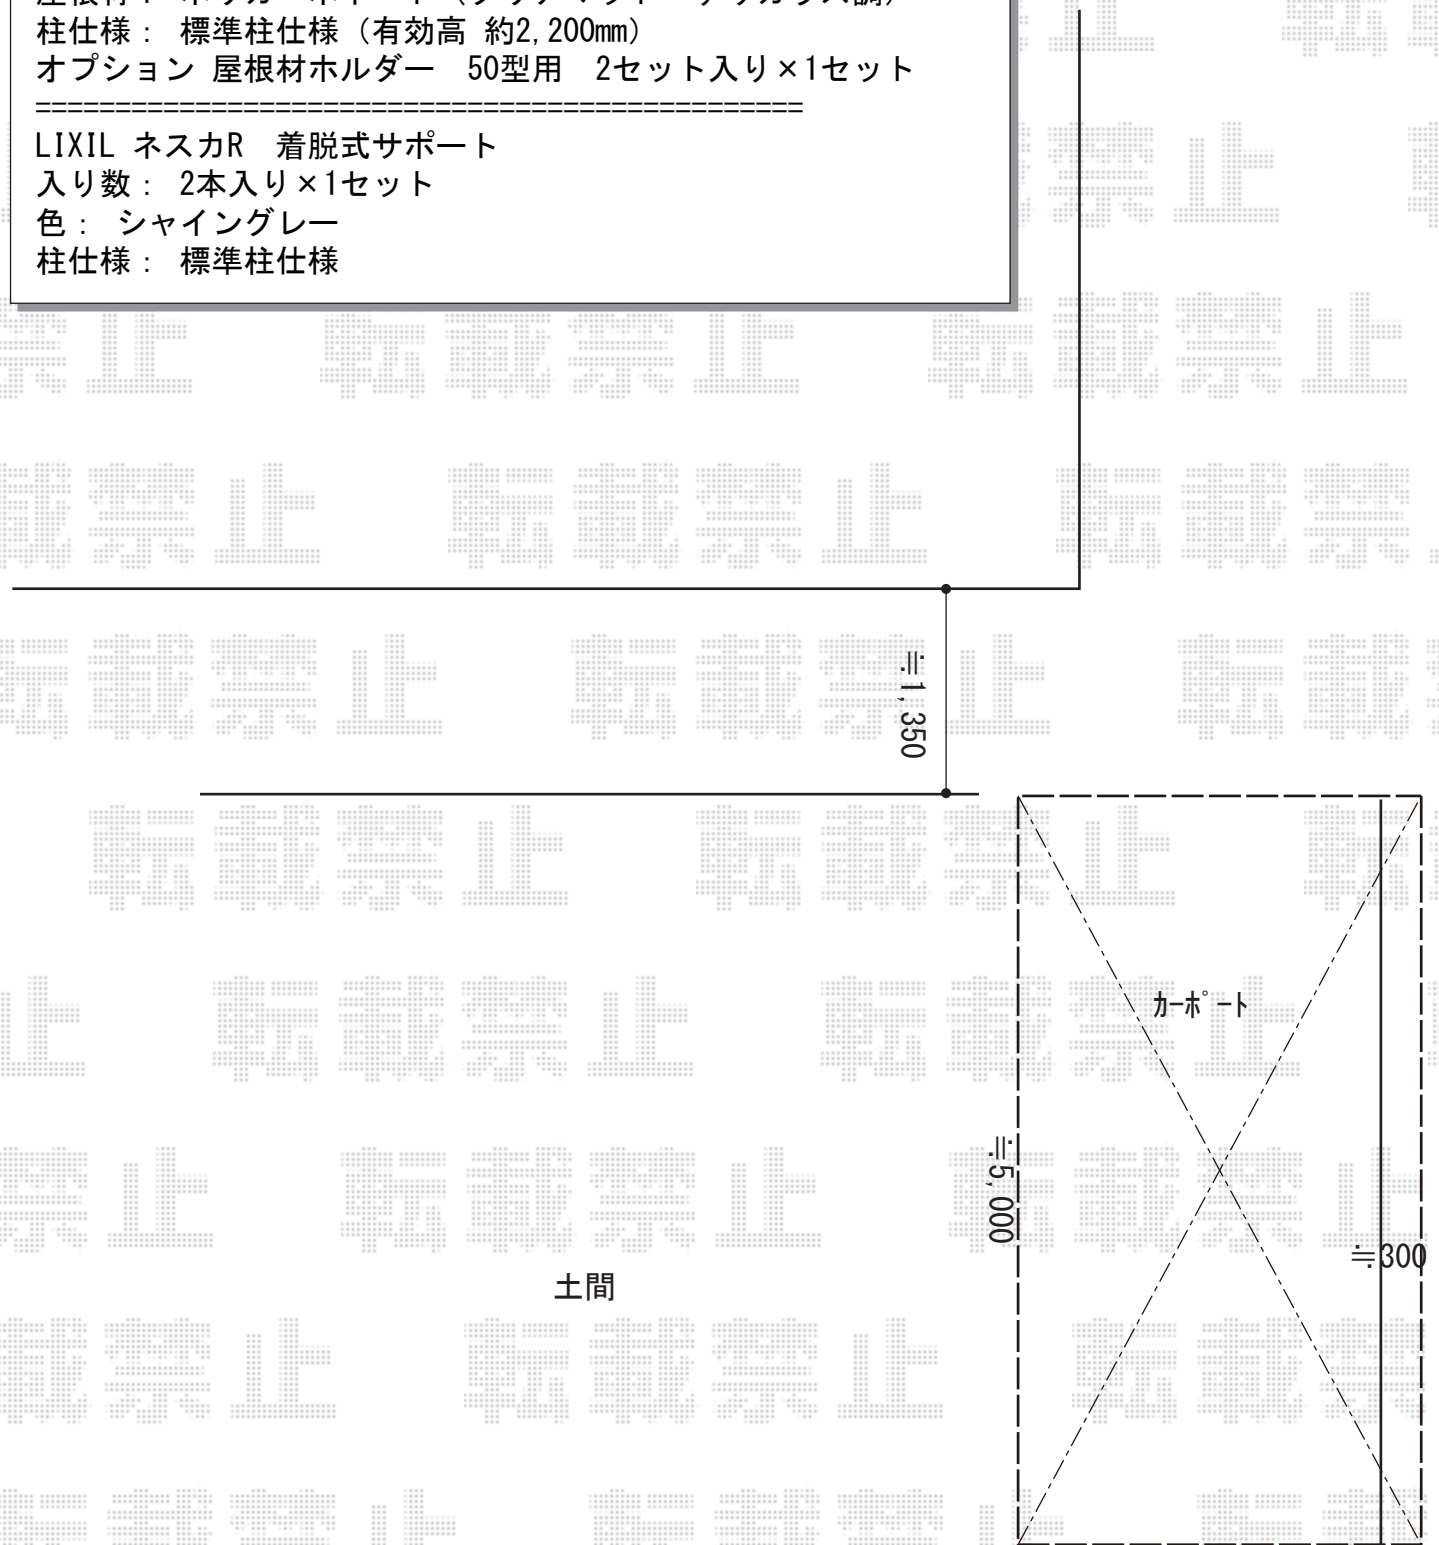

2019-9-651421

担当者

伊野