

カーポート 施工概略図

YKK AP レイナツインポートグラン 積雪~20cm対応

幅= 5,392mm

奥行= 5,052mm

色: 【未定】



屋根材: 【仮】熱線遮断ポリカーボネート(クリアマット)

柱仕様: ハイーフ柱仕様(有効高 約2,350mm)

YKK AP レイナツインポートグラン 屋根ふき材補強部品

色: カームブラック *1色のみ

数量: 8個入り×4セット

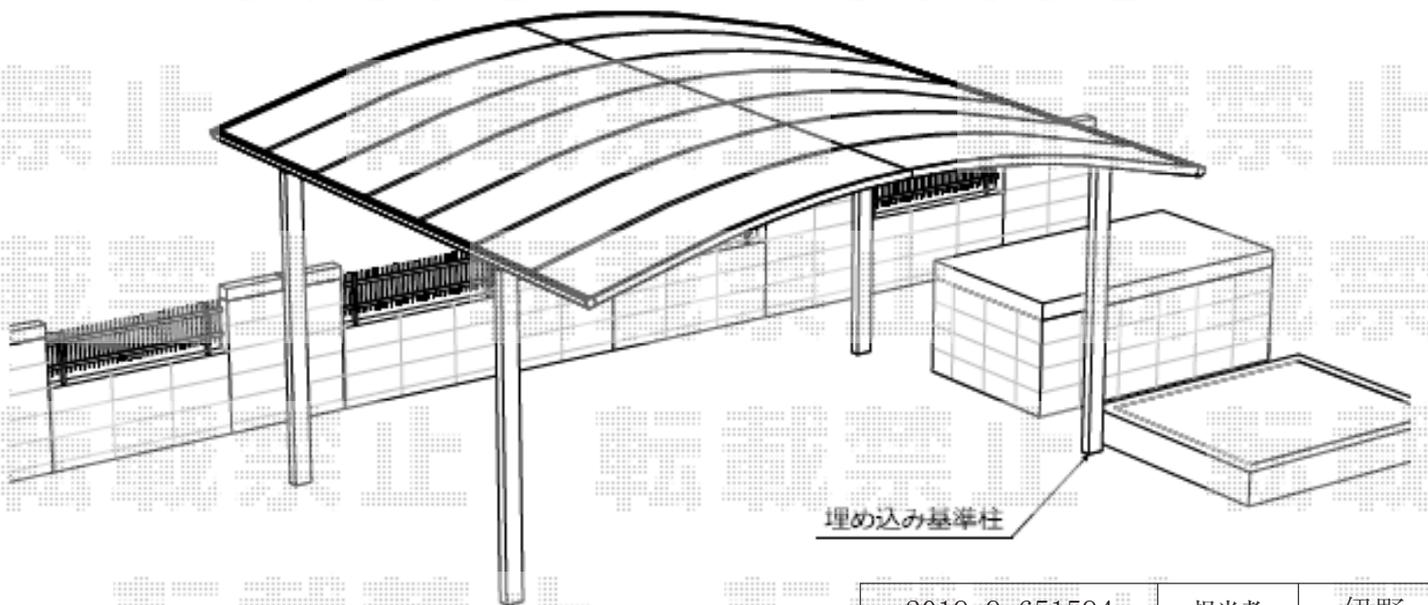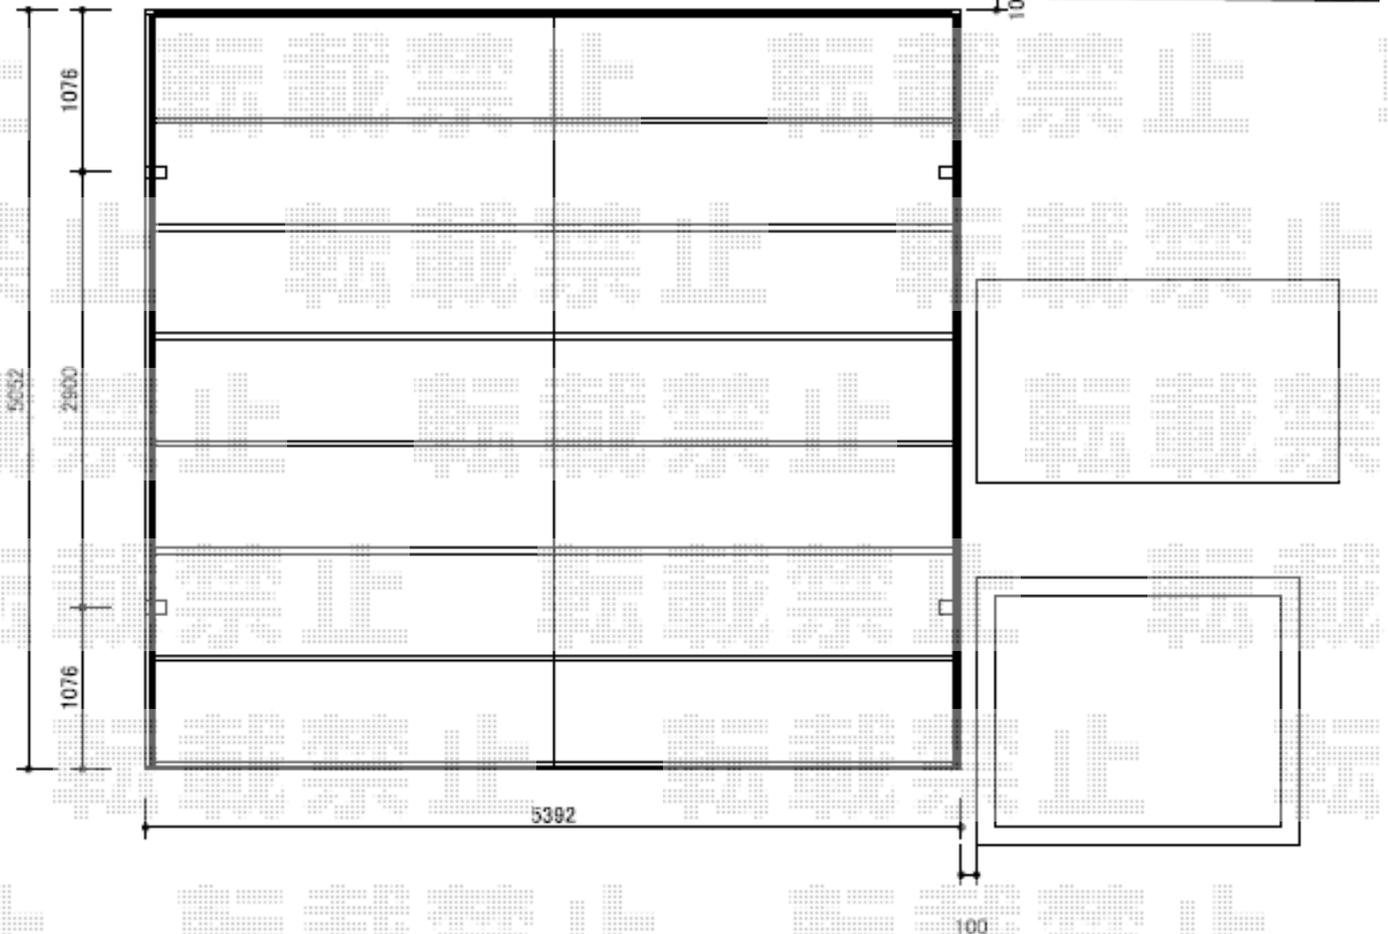

2019-9-651594

担当者

伊野