

# カーポート 施工概略図

YKK AP レイナポートグラン 延長 積雪～20cm対応

幅= 3,000mm

奥行= 7,200mm


色： ブラウン

屋根材： 熱線遮断ポリカーボネート（トーマイマット）

柱仕様： ハイルフ柱仕様（有効高 約2,350mm）

YKK AP レイナポートグラン 着脱式サポート 標準・ハイルフ兼用 1本入り×1セット

色： ブラウン

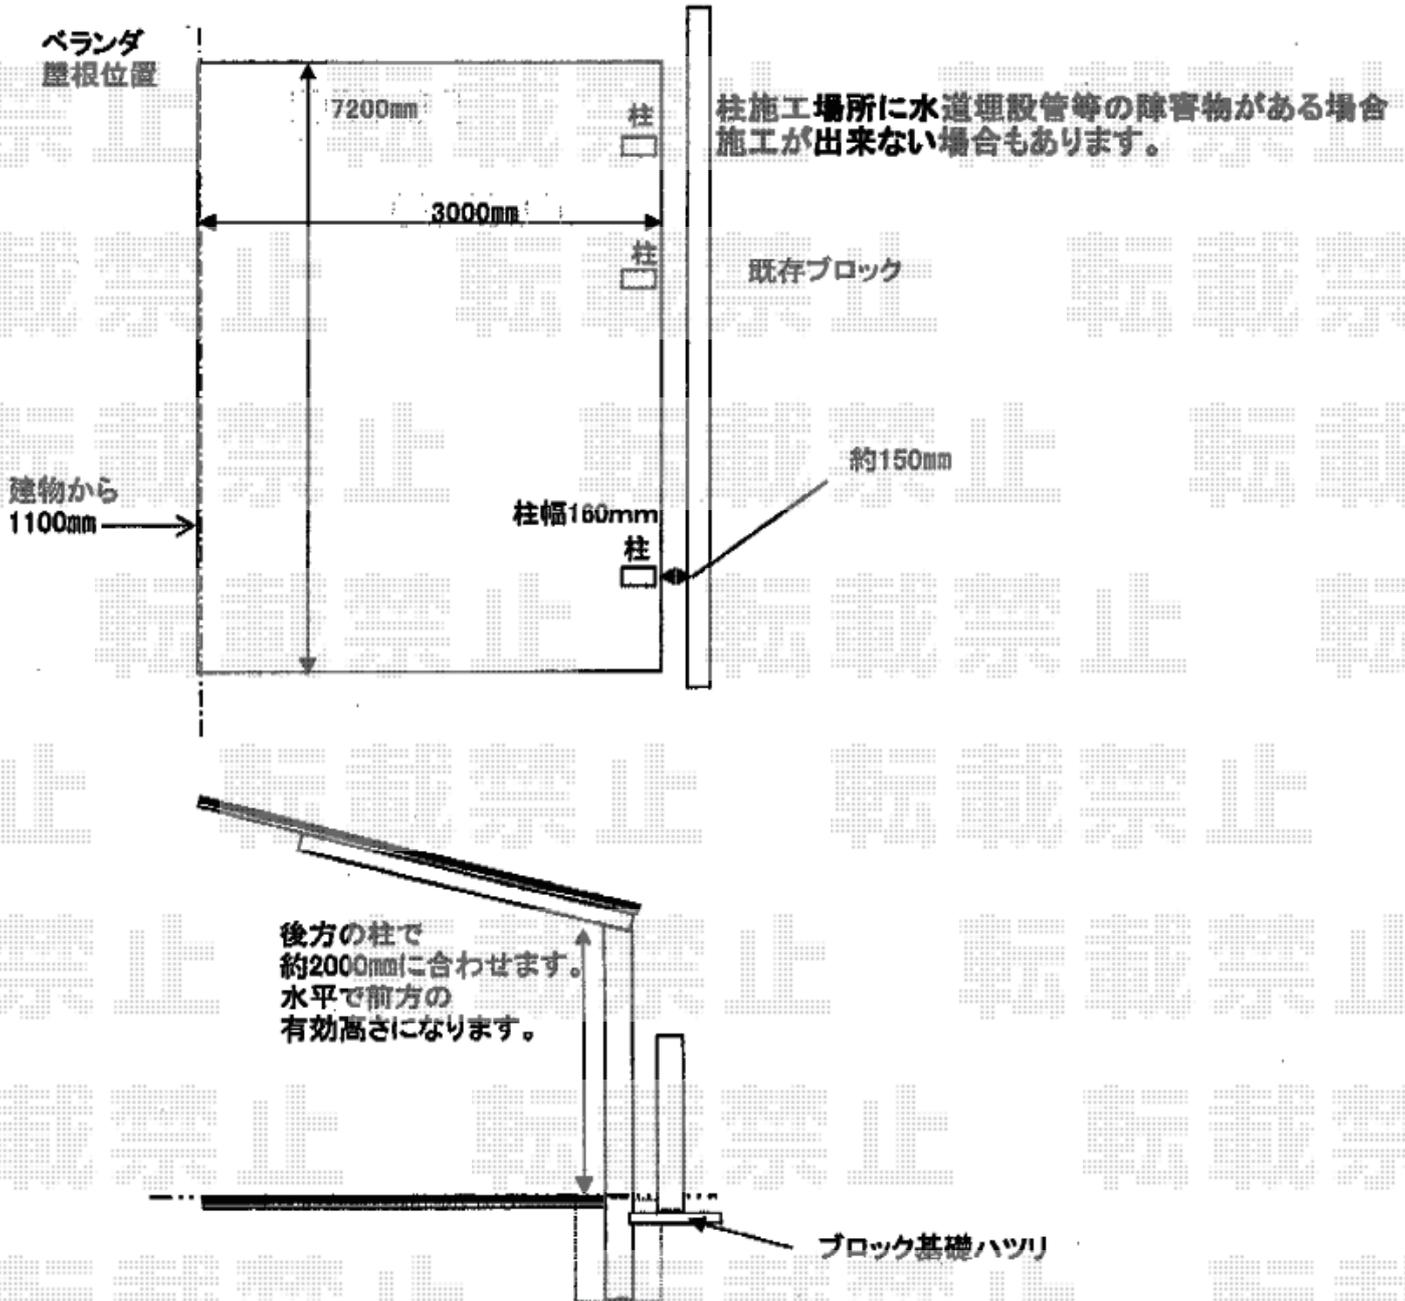

2019-9-651750

担当者

木挽