


エクステリア工事 施工概略図

LIXIL スピーネ F型 テラスタイプ 連棟 積雪~20cm対応
 間口= 関東間3.0間[1.5+1.5間] (柱芯々5,260mm 屋根幅5,480mm)
 出幅= 6尺 (1,785mm)
 色: シャイングレー
 屋根材: ポリカーボネート (クリアマット・すりガラス調)
 柱仕様: 柱位置固定タイプ (柱3本+間柱2本) ※ロング柱
 施工方法: 上止め仕様
 オプション: 前面スクリーン 2段・ふさぎ材・吊下げ物干しAセット 標準 2本入り

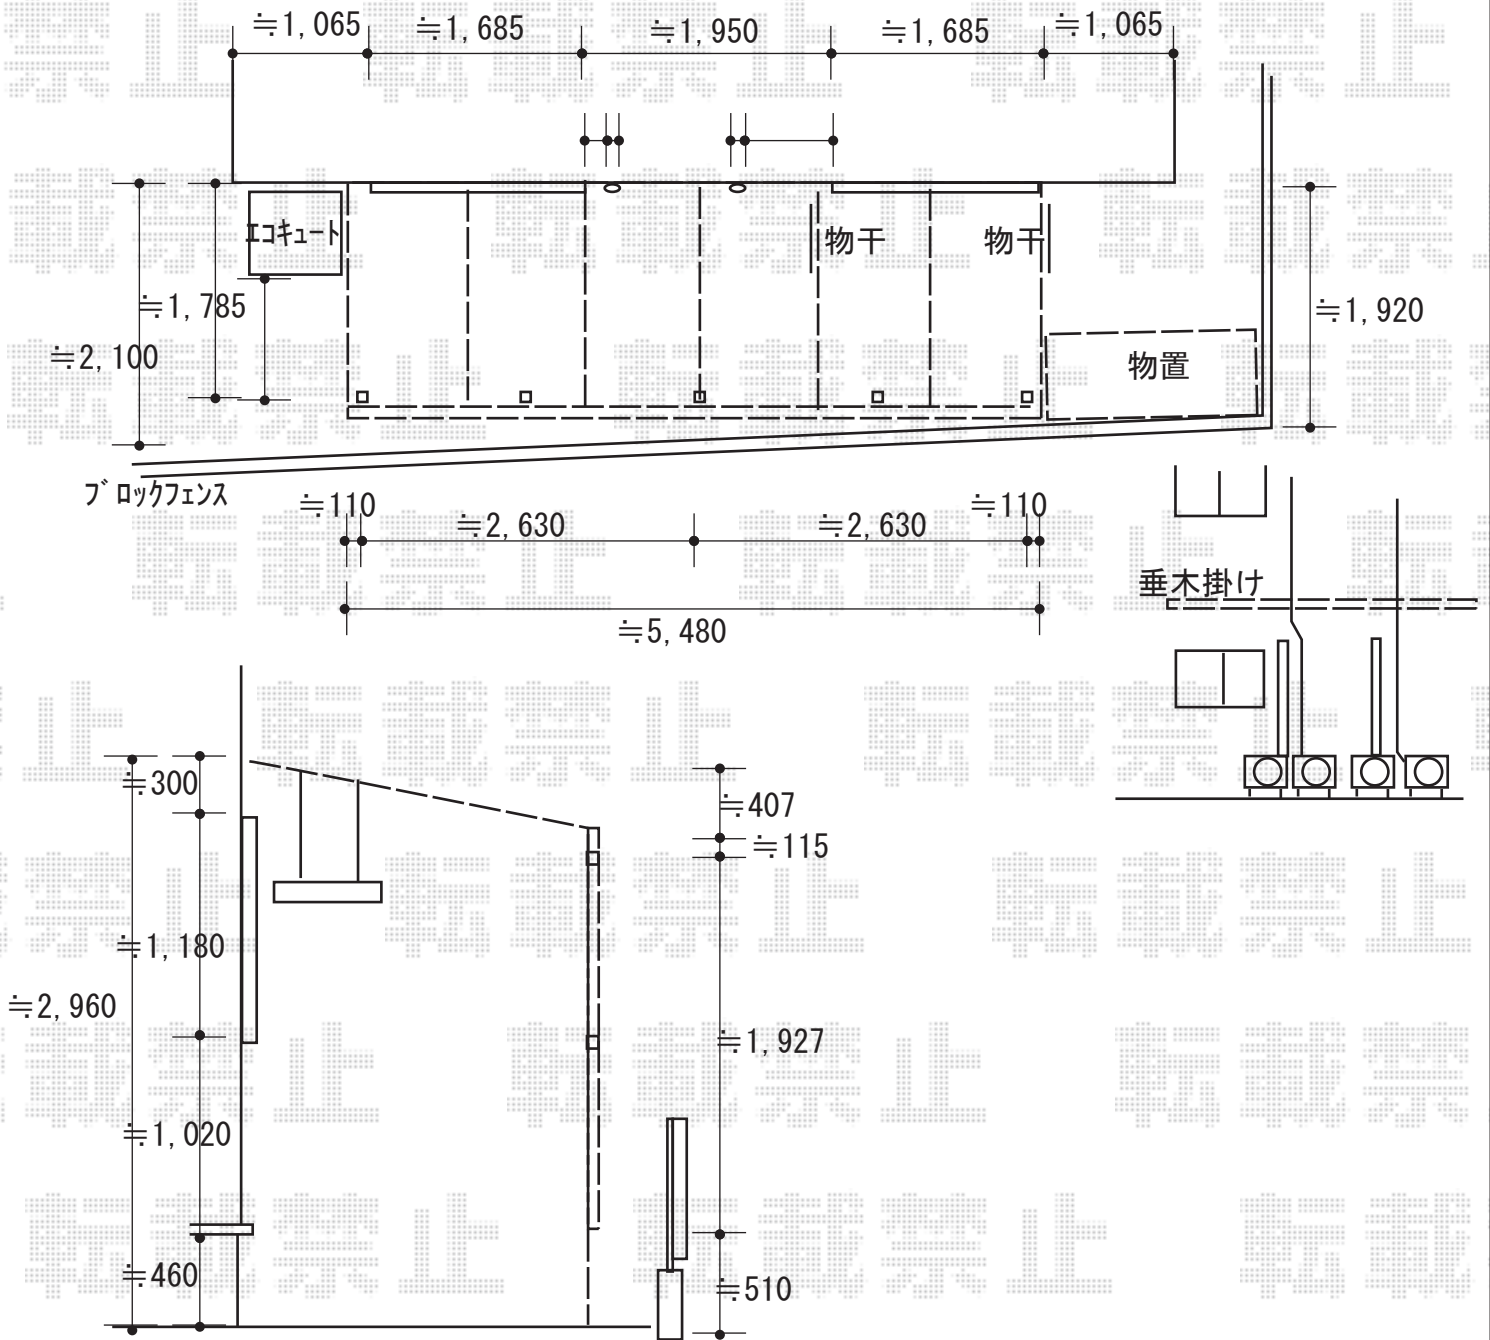

2019-9-651849

担当者

丸山