


カーポート 施工概略図

YKK AP レイナポートグラン 縦連棟 積雪~20cm対応
 幅= 3,000mm
 奥行= 11,496mm
 色: ピュアシルバー
 屋根材: 熱線遮断ポリカーボネート(クリアマット)
 柱仕様: ハイーフ柱仕様(有効高 約2,350mm)

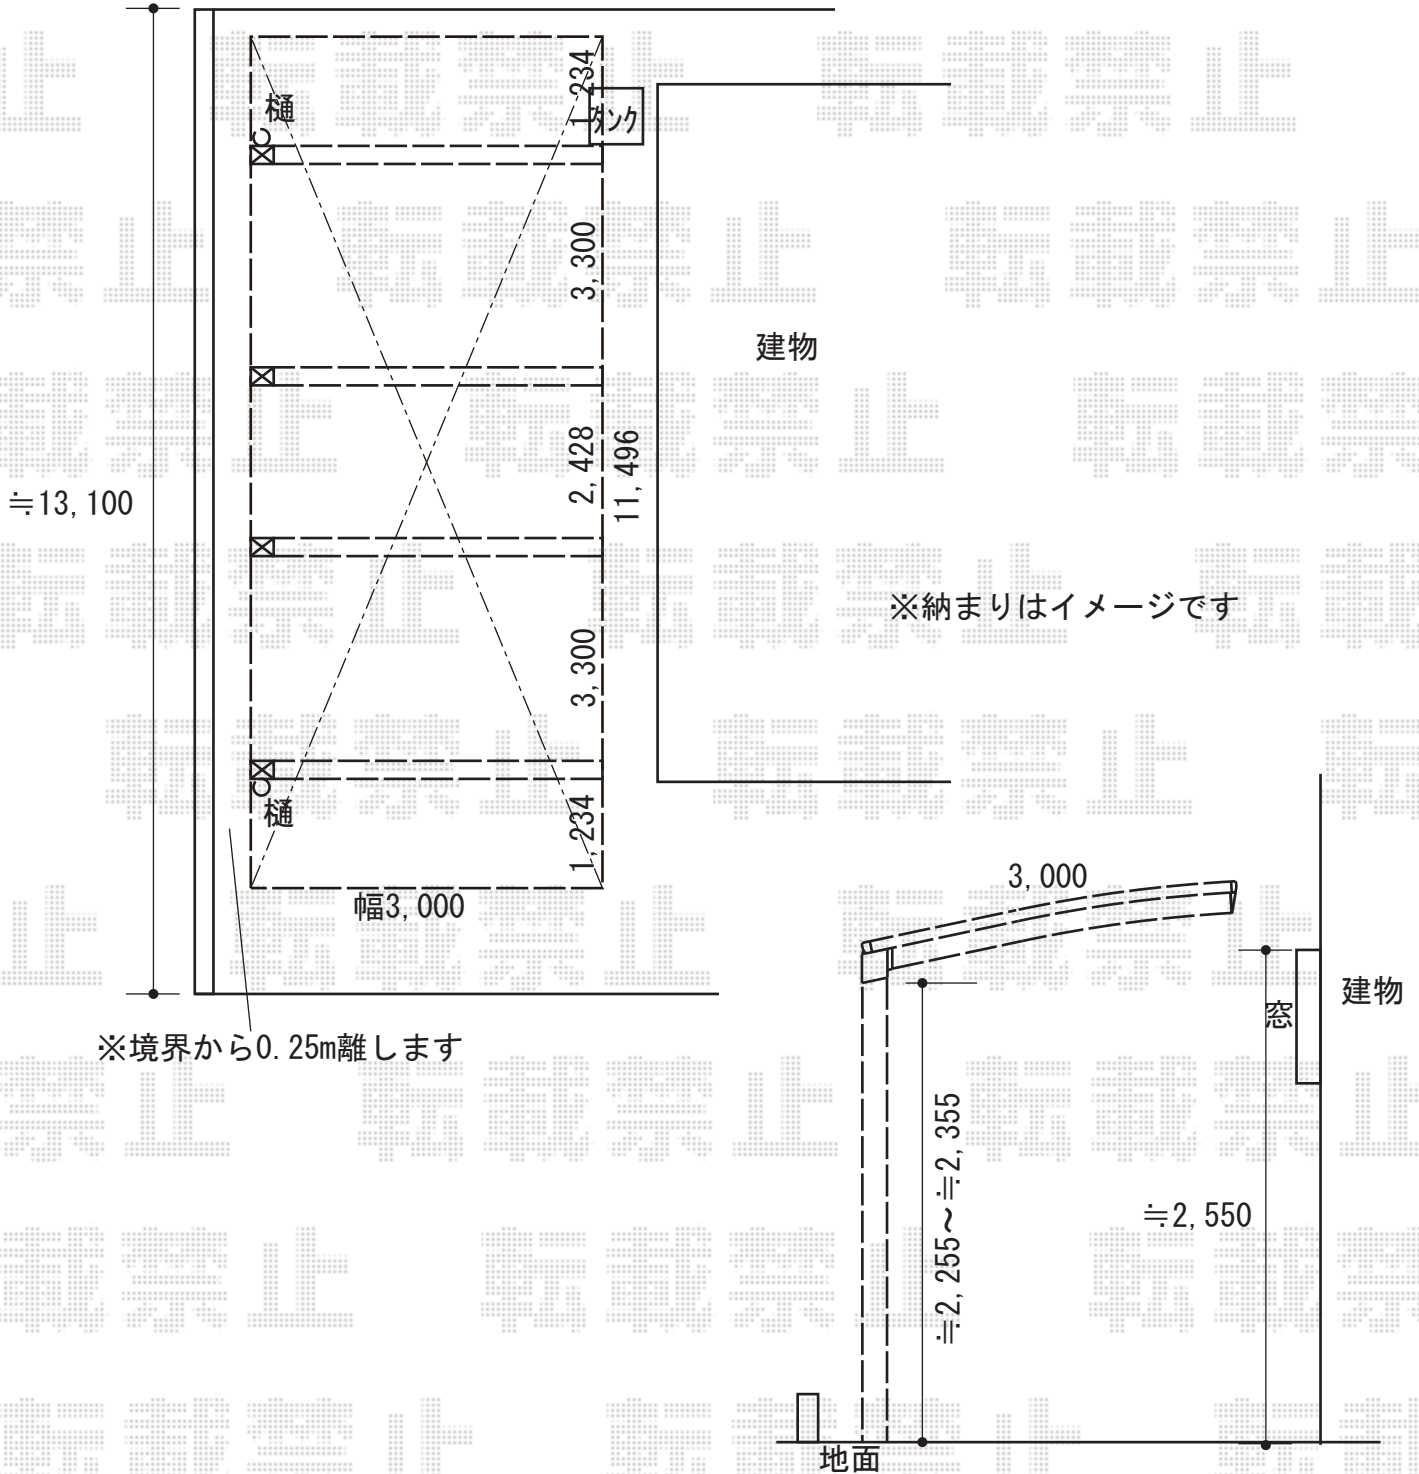

2019-9-652420	担当者	伊野
---------------	-----	----