


サイクルポート 施工概略図

Value Select プレシオサポート ミニ 積雪~20cm対応
幅= 2,100mm
奥行= 2,188 mm(3台用)
色 : ノーブルステン
屋根材 : ポリカーボネート (スカイブルー)
柱仕様 : 標準柱仕様 (有効高 約1,814mm)

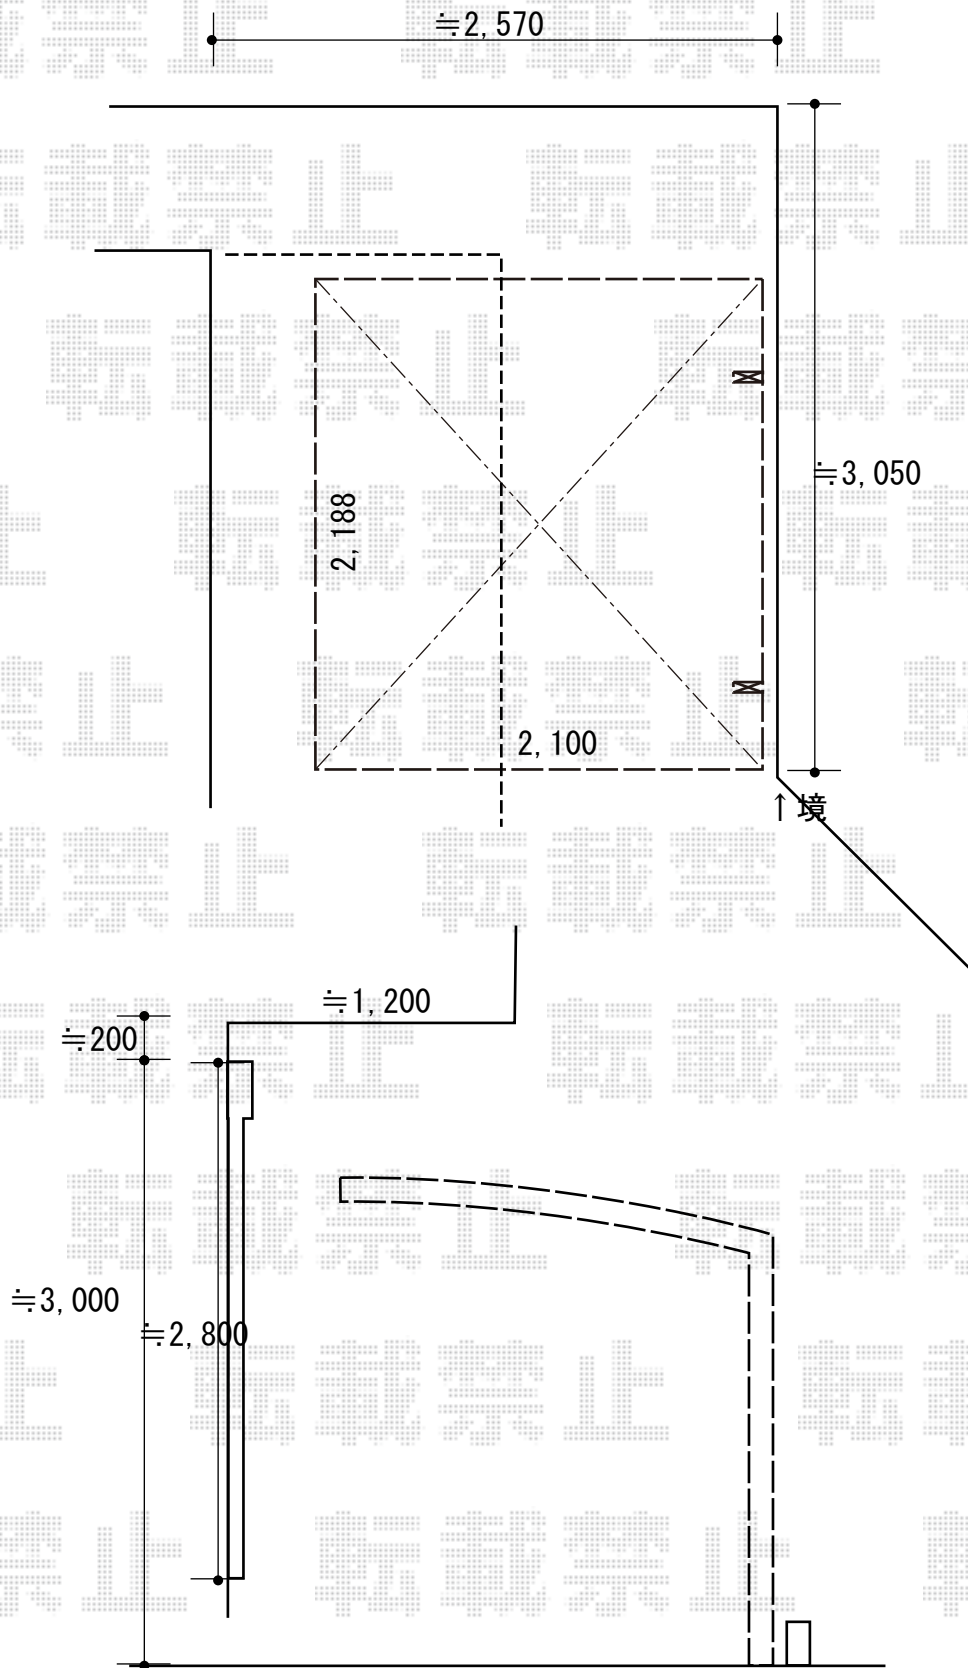

2019-9-652618

担当者

新西