


カーポート 施工概略図

LIXIL 【1】 ネスカR (ラウンドスタイル) 積雪~20cm対応
 幅= 2,701mm
 奥行= 4,980mm
 色: ナチュラルシルバー
 屋根材: 熱線吸収ポリカーボネート (クリアマットS・すりガラス調)
 柱仕様: 標準柱仕様 (有効高 約2,200mm)

LIXIL 【1】 ネスカR 屋根材ホルダー 50型用 (2セット分)
 色: ナチュラルシルバー

LIXIL 【2】 ネスカR (ラウンドスタイル) ワイド 積雪~20cm対応
 幅= 5,442mm
 奥行= 4,980mm
 色: ナチュラルシルバー
 屋根材: 熱線吸収ポリカーボネート (クリアマットS・すりガラス調)
 柱仕様: 標準柱仕様 (有効高 約2,200mm)

LIXIL 【2】 ネスカR ワイド 屋根材ホルダー 50型用 (4セット分)
 色: ナチュラルシルバー

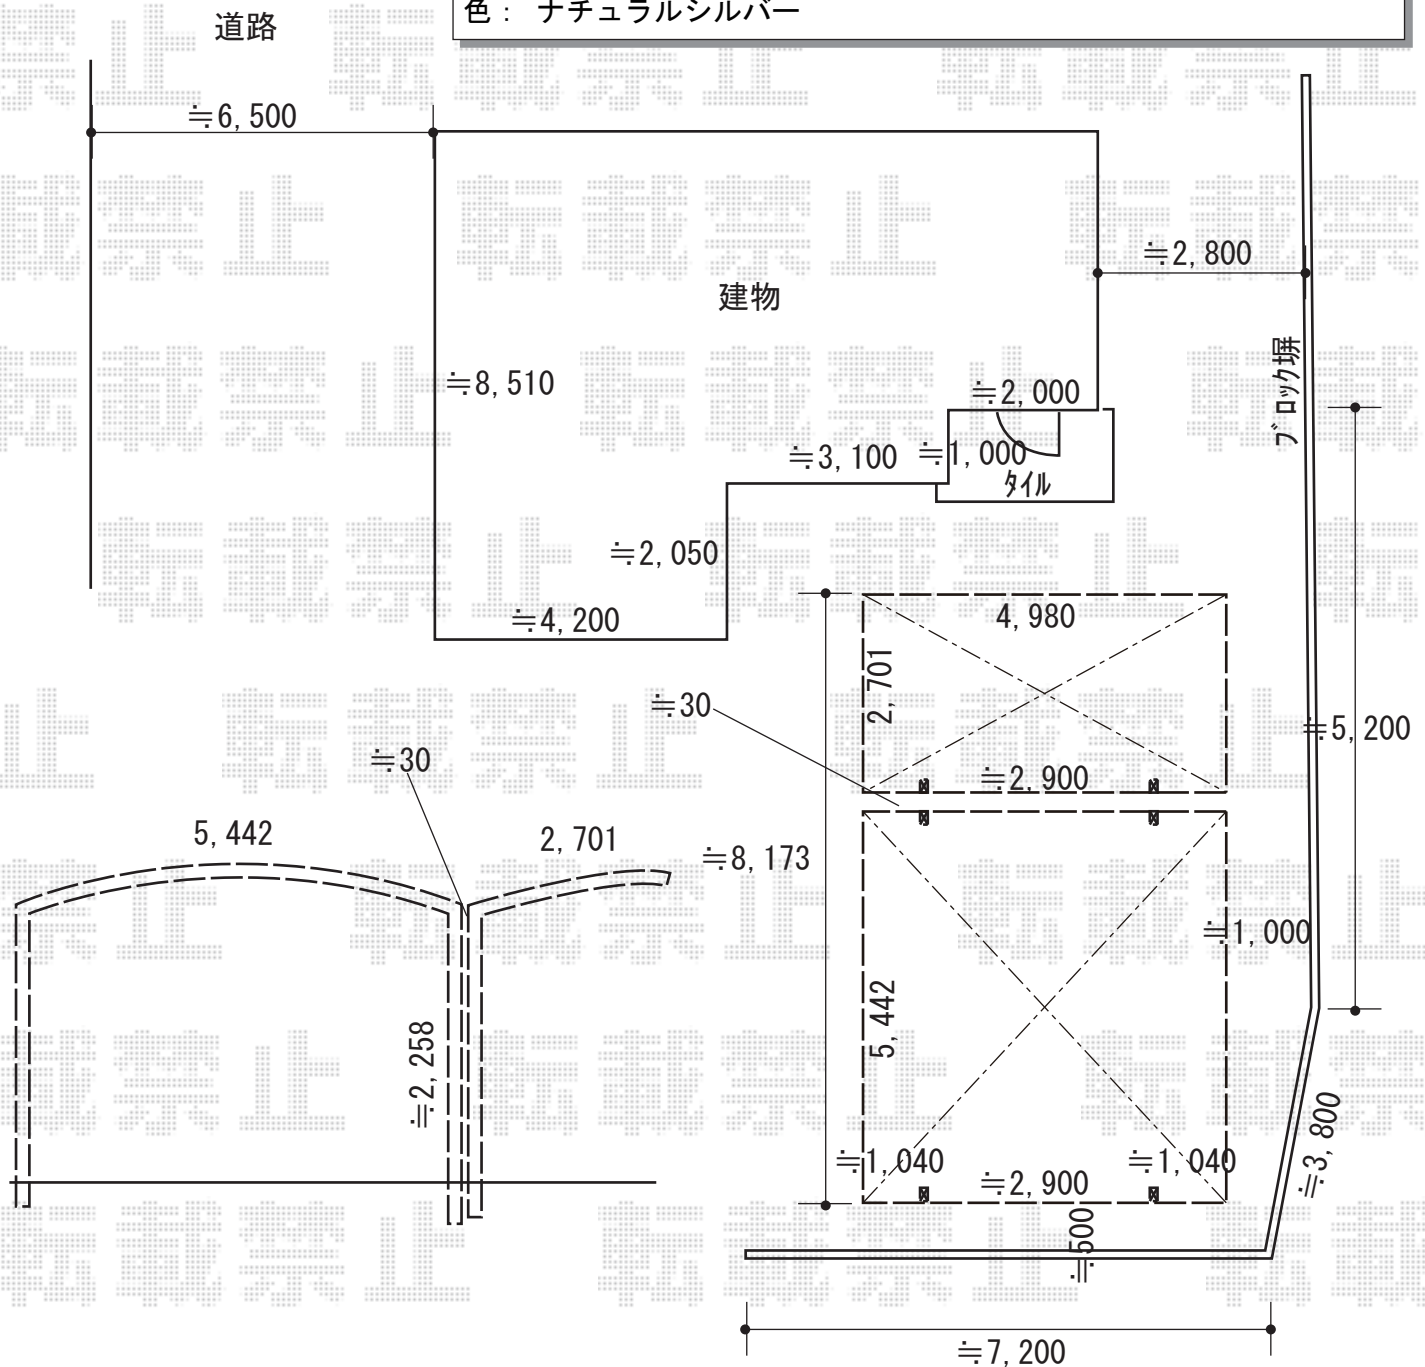

2019-9-652703

担当者

新西