


カーポート 施工概略図

YKK AP レイナポートグラン Y合掌 積雪~20cm対応
幅= 4,967mm (24+25)
奥行= 5,400mm
色: ホワイト
屋根材: ポリカーボネート (トーマイマツト)
柱仕様: ハイルフ柱仕様 (有効高 約2,350mm)

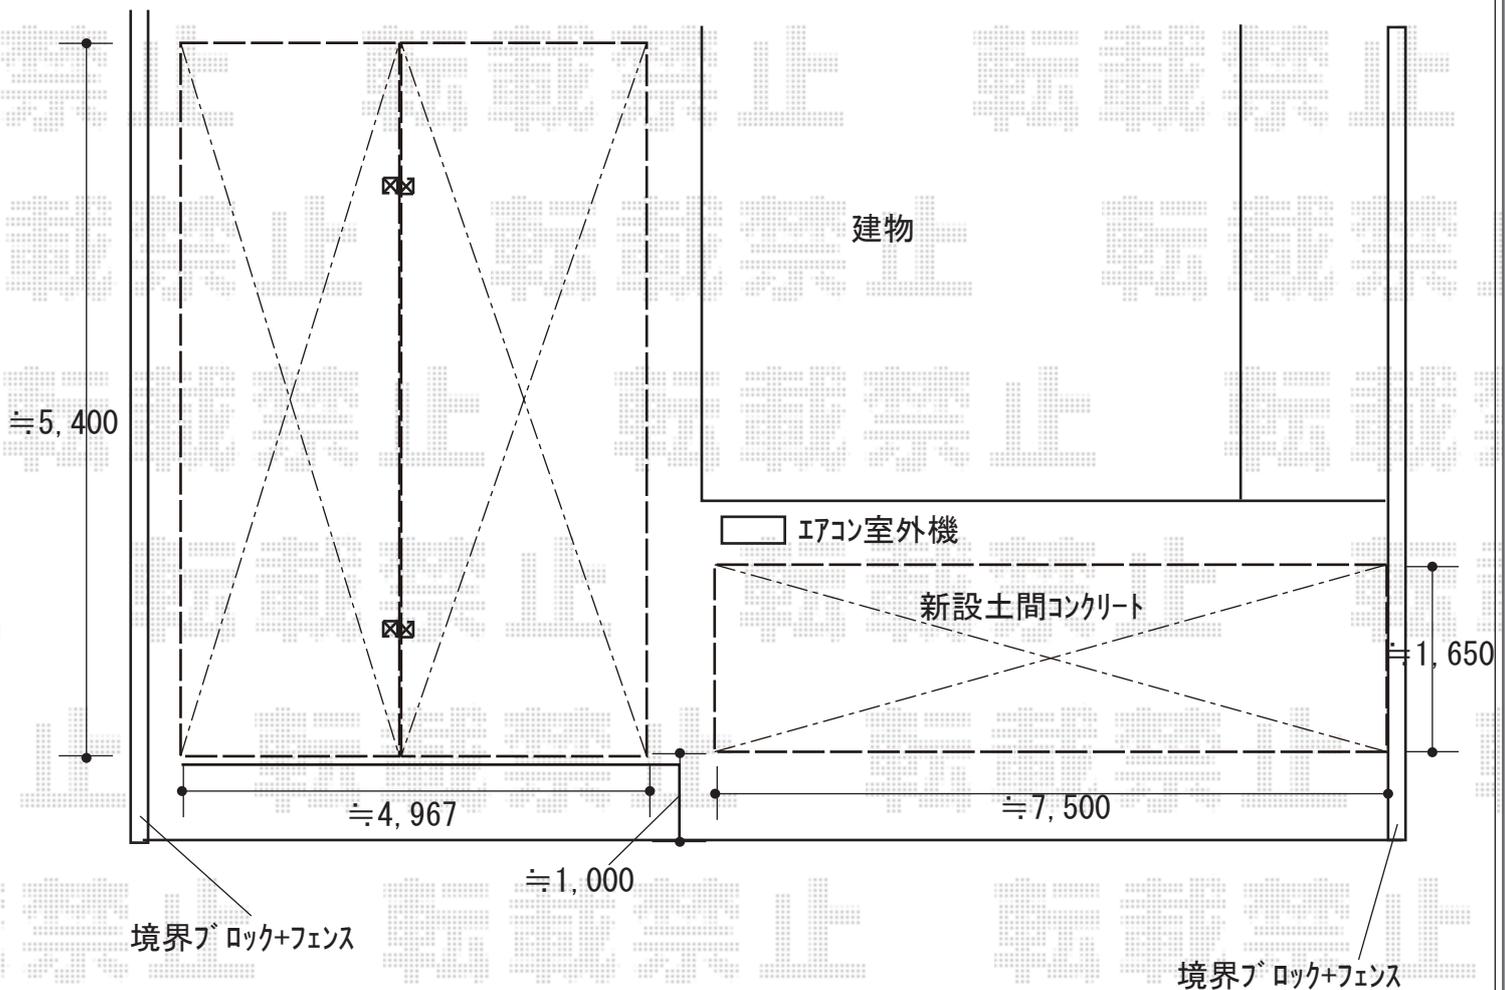

2019-9-653232

担当者

伊野