


フェンス 施工概略図

Value Select モジュールフェンス 横板タイプ 自由柱施工
 本体1枚 (W×H) = T100(1,975mm×920mm) × 6枚
 自由柱: T100 × 8本
 端部キャップ: × 2セット
 色: 【未定】

YKK AP イーネットフェンス1F型 自由柱タイプ
 本体1枚 (W×H) = T60(1,990mm×569mm) × 11枚
 自由柱: T60 × 14本
 端部キャップ: × 2セット
 色: 【未定】

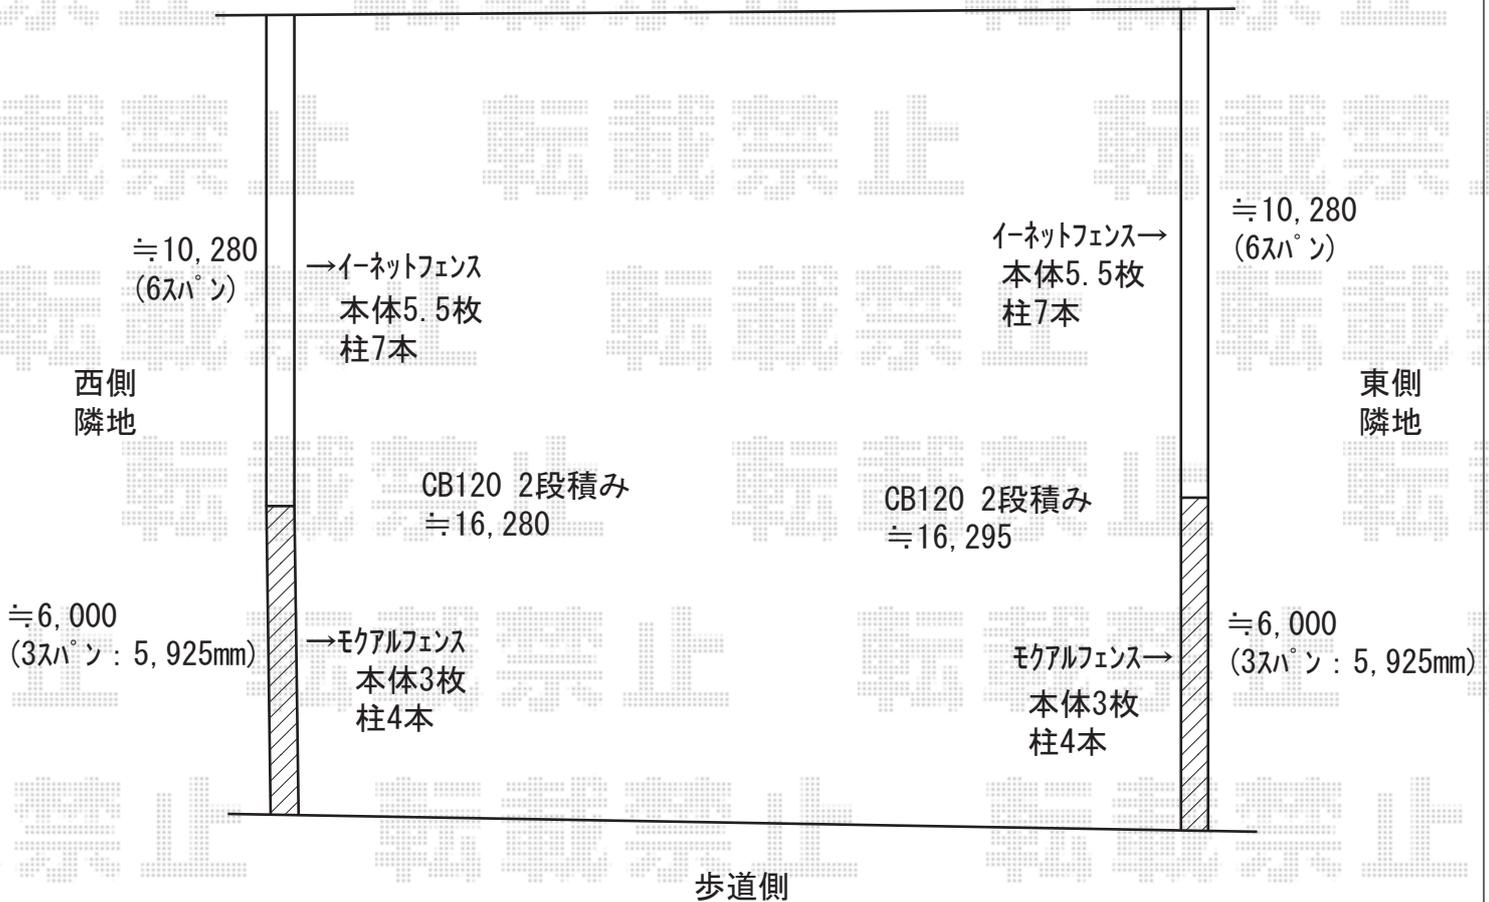

2019-9-653525	担当者	増本
---------------	-----	----