


# カーポート 施工概略図

YKK AP レイナポートグラン 積雪~20cm対応  
幅= 3,000mm  
奥行= 5,052mm  
色 : プラチナステン  
屋根材 : 熱線遮断ポリカーボネート(クリアマット)  
柱仕様 : ハイルフ柱仕様 (有効高 約2,350mm)

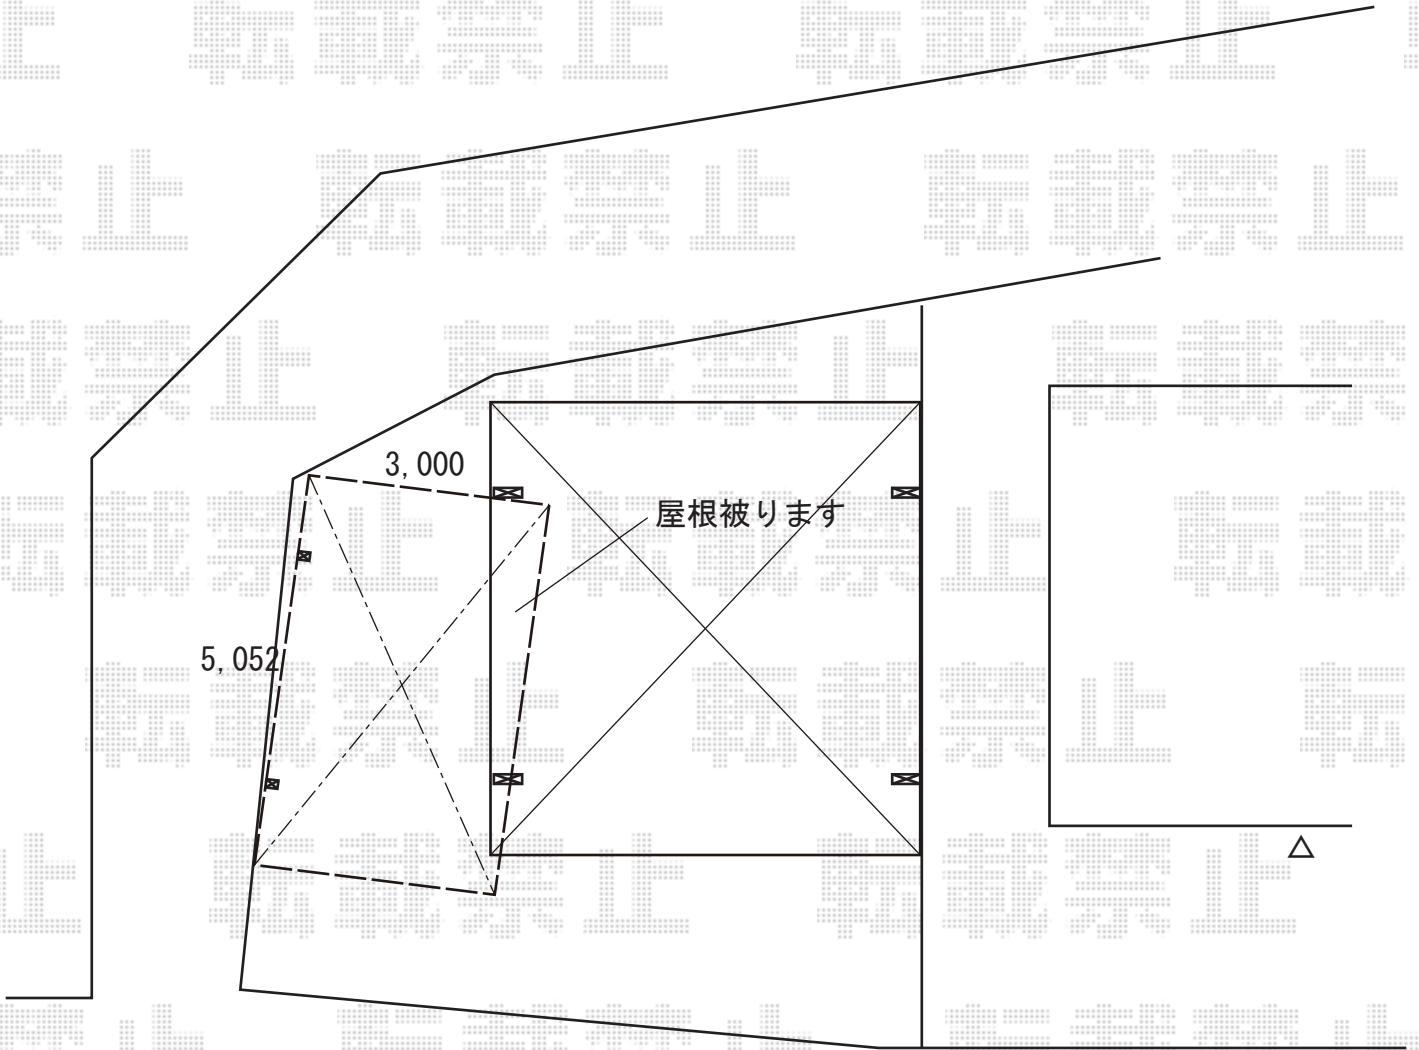

2019-8-638595

担当者

伊野