カーポート・門扉・
フェンス　施工概略図

YKK AP レイナポートグラン　積雪～20cm対応
幅= 3,000mm
奥行= 5,052mm
色： プラチナステン
屋根材： 熱線遮断ポリカーボネート（アースブルーマット調）
柱仕様： ハイルーフ柱仕様（有効高 約2,350mm）

YKK AP シンプレオ門扉2型 縦格子 片開き 門柱使用
扉幅 = 900mm
扉高 = 1,200mm
色： プラチナステン
錠： 打掛錠1型
開き： 内開き

YKK AP シンプレオフェンスM2型 縦井桁メッシュ 自由柱施工
本体1枚（W×H）= T80(1,975×720mm)× 16枚
自由柱： T80 × 21本
格子付きコーナー継手： T80 × 2セット
エンドキャップ × 3セット
色： プラチナステン

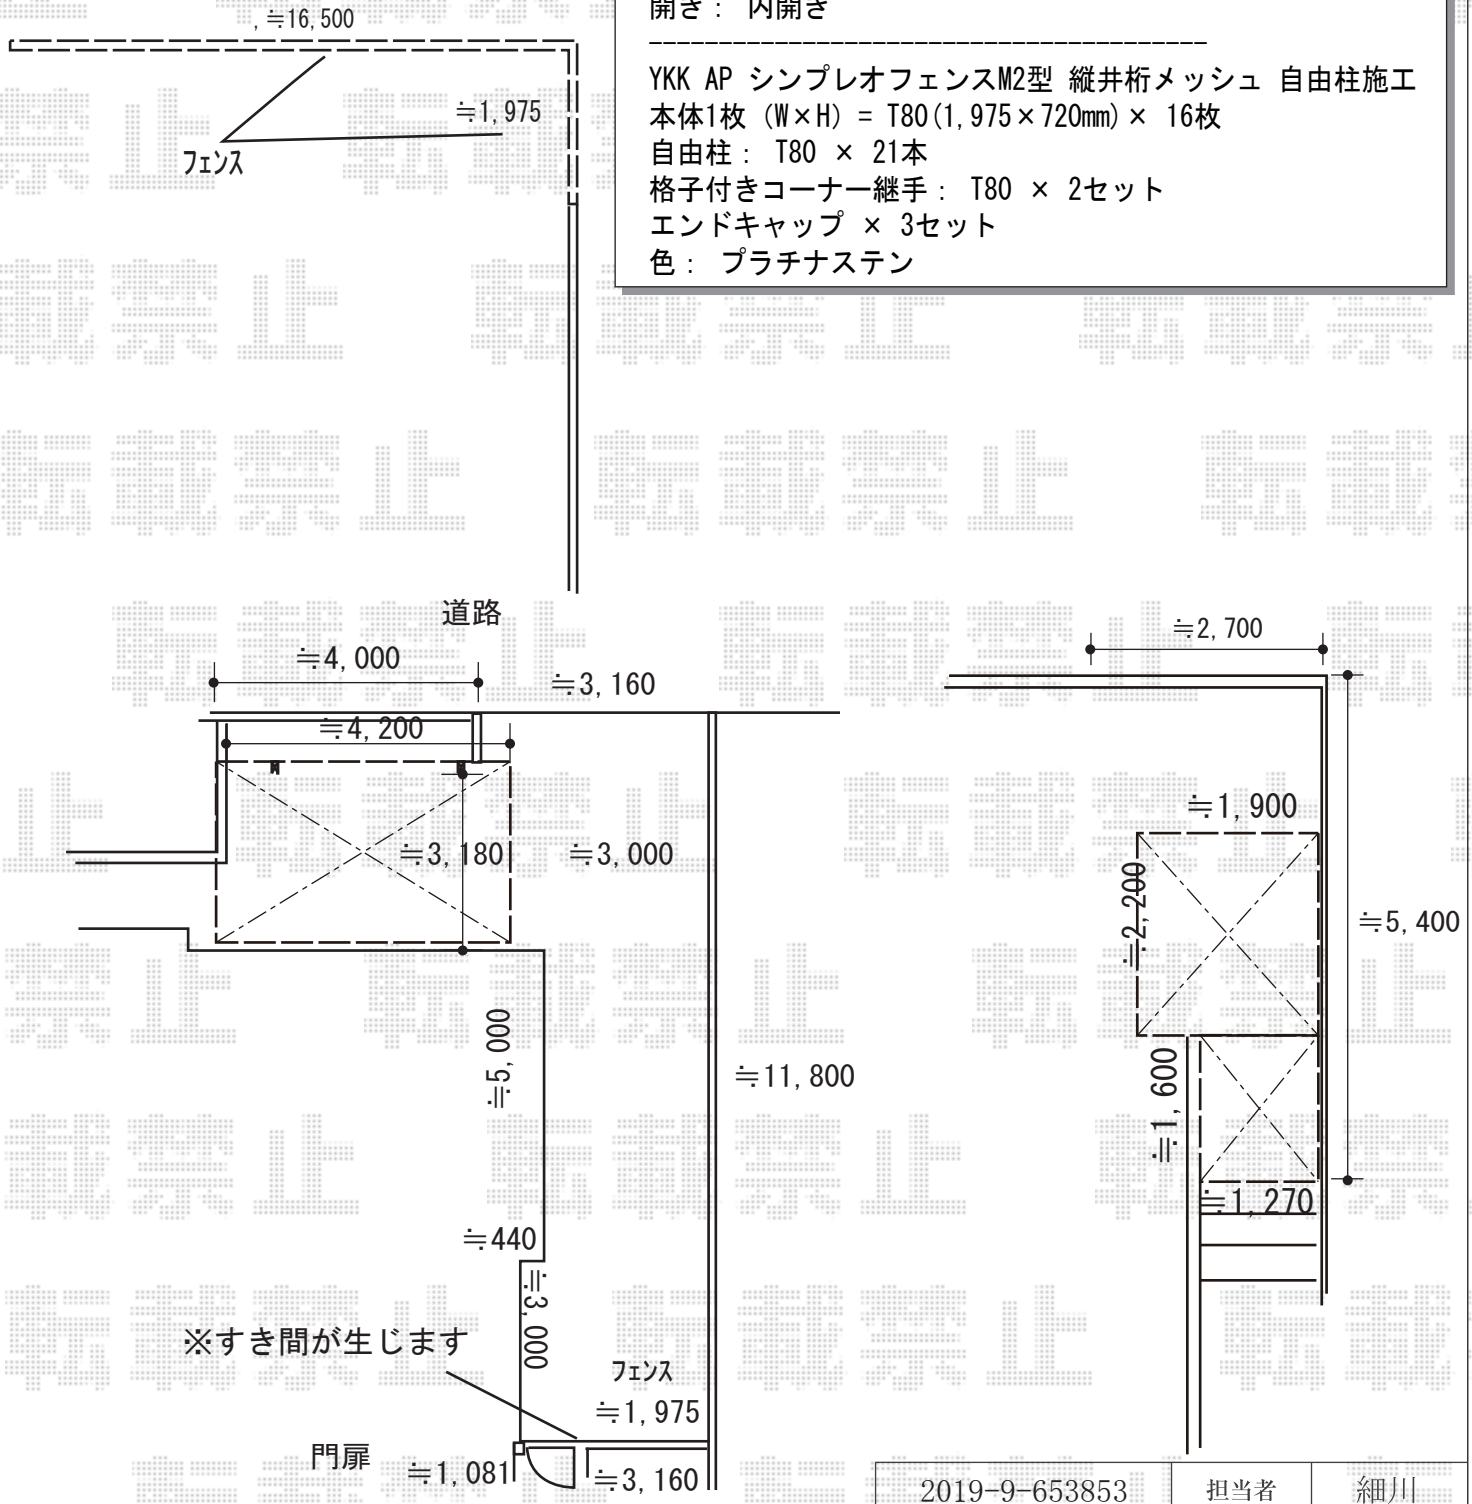

2019-9-653853	担当者	細川

エクスショップ

現場状況や作図制限により概略図の内容と多少の違いが生じることがございます。
施工時は、現場優先とさせて頂きたく思いますので、お立会い頂き、最終のご指示のほど、何卒、宜しくお願い致します。