

ウッドデッキ・テラス屋根 施工概略図

YKK AP リウッドデッキ 200

間口= 4.0間(7,251mm) 出幅= 9尺(2,720mm) 色: ウォームグレイ 床板: 縦貼り
幕板: 標準幕板 束柱: Tタイプ(400~550mm) (色: カームブラック)

YKK AP ルシアスデッキフェンスB04型<ポリカパネルタイプ>/

ハイパーティション・門扉B05型<通風ガラリルーバータイプ>

笠木: 3スパン用×2セット 笠木部品: 端部キャップ×1セット

フェンス本体: T100/08用×2枚 12用×4枚 ハイパーティション本体: T190/08用×6枚

中柱セット: T100(1本入り)×4セット T190(1本入り)×4セット*控え金具付き

端柱セット: T190(2本入り)×1セット*控え金具付き

デッキフェンス連結角柱セット: T190(1本入り)×2セット

デッキ門扉本体R(錠金具付き): T100×1セット

デッキ門扉用柱: T100(2本入り)/(吊元用)中柱+(受用)中柱×1セット

デッキ材補強材: 先付用×12セット

ベースプレート化粧カバー: 14セット

色: 笠木・横格子 桑炭※木調カラー設定/柱・柵 プラチナステン/パネル ミスティマット

YKK AP ソラリア F型 ビッグサイズ 連棟 積雪~20cm対応

間口= メーター3.0間[1.5+1.5間] (柱芯々5,845mm 屋根幅6,030mm)


出幅= 15尺 (4,470mm) 色: プラチナステン

屋根材: ポリカーボネート (トーマイマット)

柱仕様: 柱標準タイプ (柱3本) 施工方法: 上止め仕様

YKK AP ソラリア 吊り下げ式 固定物干し 標準 標準(2本入)×1セット

色: プラチナステン

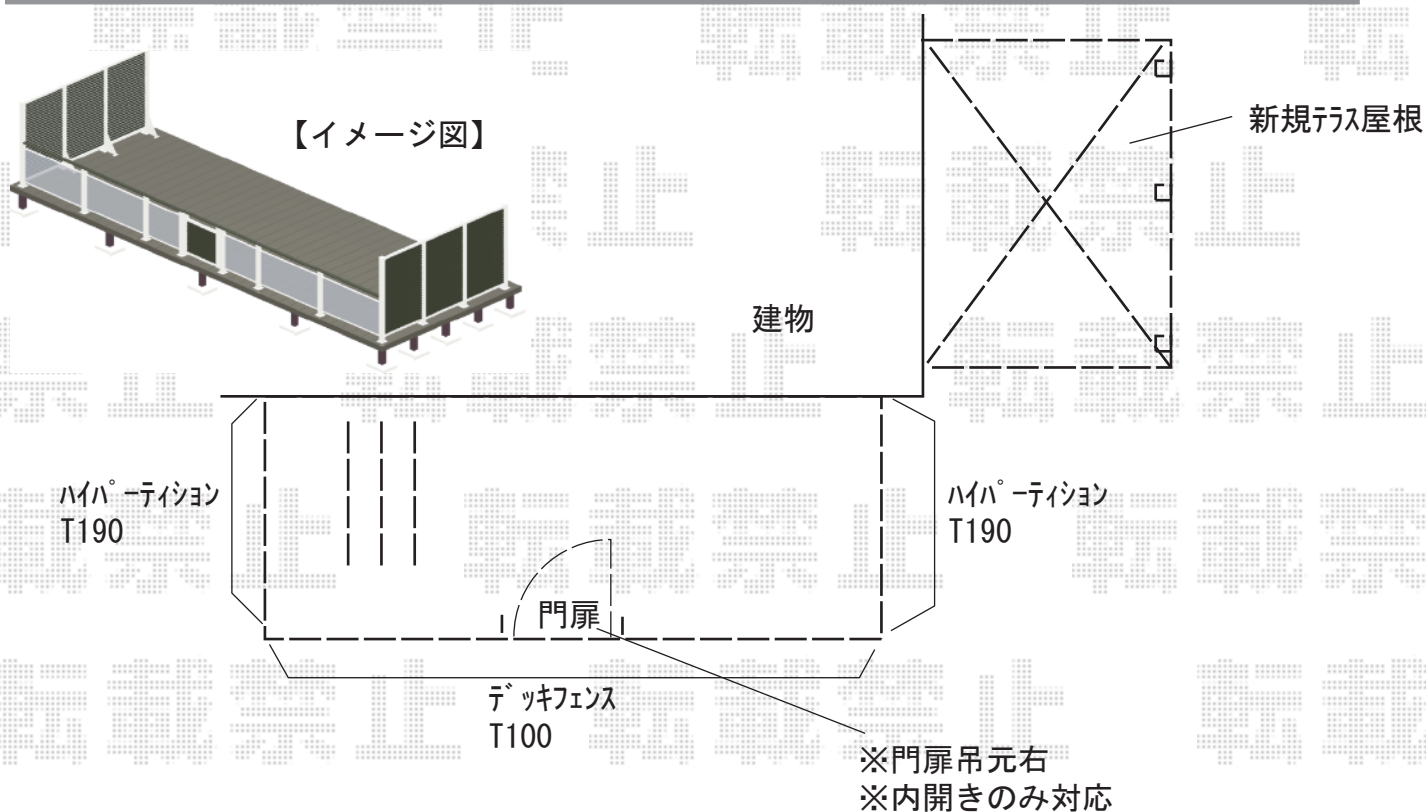

2019-9-654014

担当者

木附