


フェンス 施工概略図

Value Select モクアルフェンス 横板タイプ 自由柱施工  
本体1枚 (W×H) = T100 (1,975mm×920mm) × 13枚  
自由柱: T100 × 15本  
目隠しコーナー継ぎ手: T100 × 1セット  
端部カバー: T100 × 1セット  
端部キャップ: 1セット  
色: ショコラウッド×チャコールブラック

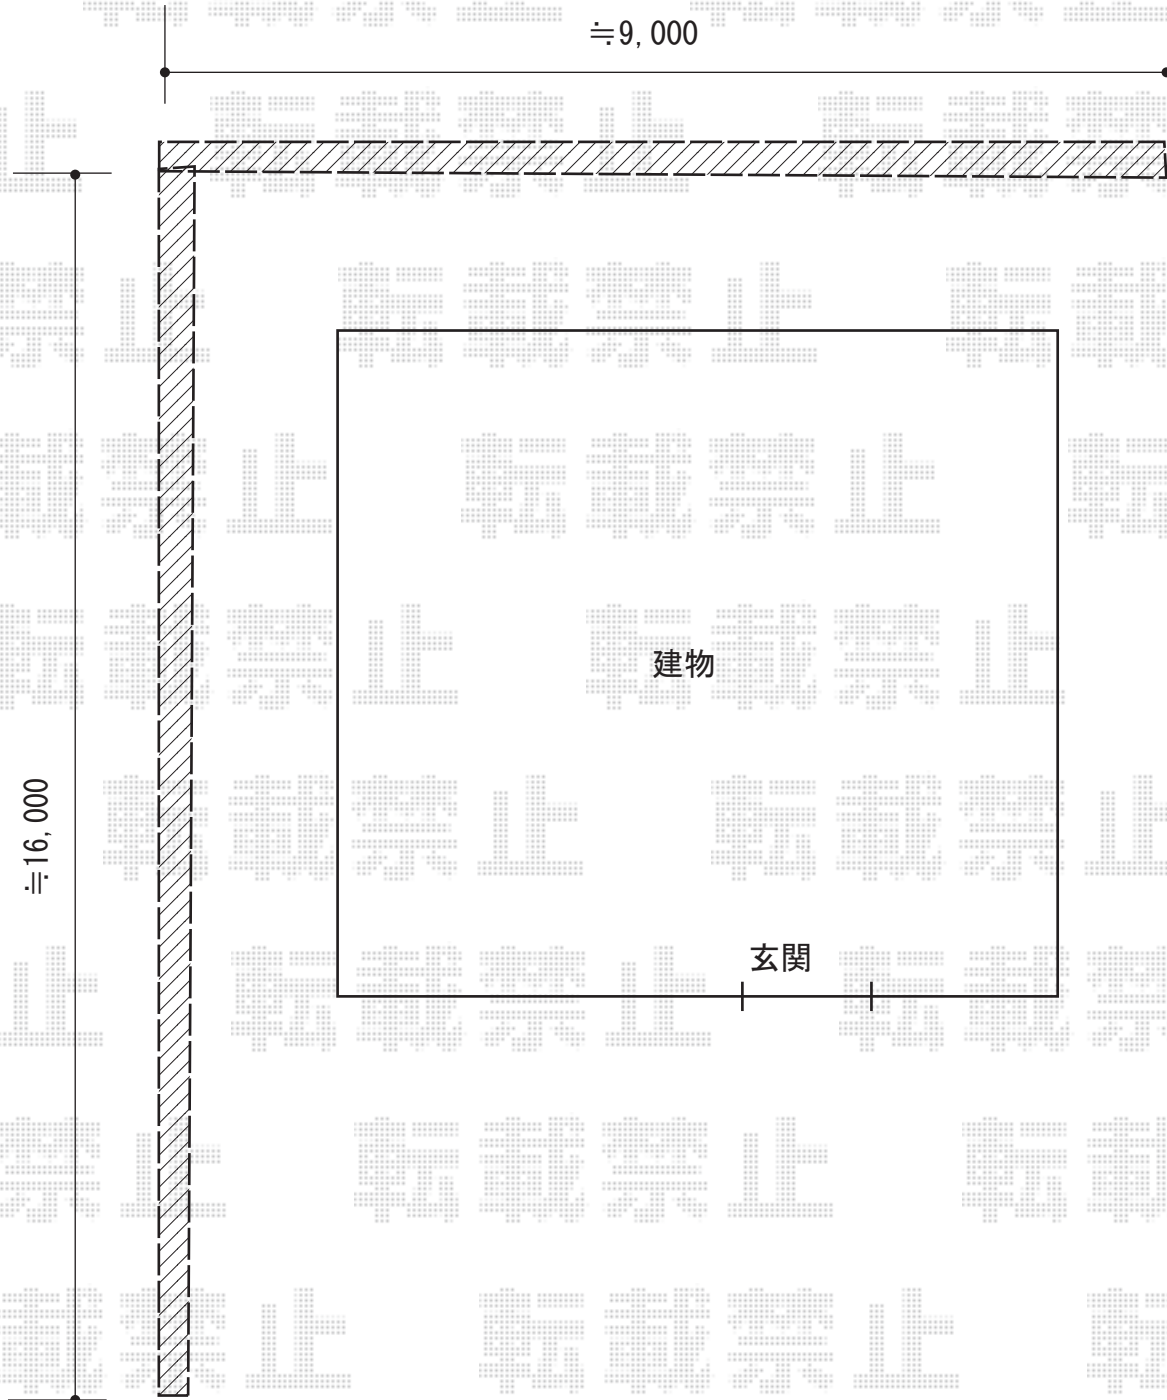

2019-9-654098

担当者

関