


エクステリア工事 施工概略図

YKK AP ソラリア F型 屋根タイプ 連棟 積雪～20cm対応
間口= 関東間4.0間[2.0+2.0間] (柱芯々6,998mm 屋根幅7,310mm) ・出幅= 7尺 (2,070mm)
色: プラチナステン ・屋根材: 熱線遮断ポリカーボネート (クリアマット調)
柱仕様: 柱奥行移動タイプ (柱3本) ・施工方法: 下止め仕様
躯体式バルコニー取付部品: Bタイプ/中間用×1セット・コーナー用×2セット
オプション: 固定物干し ショート 2本入り×1セット

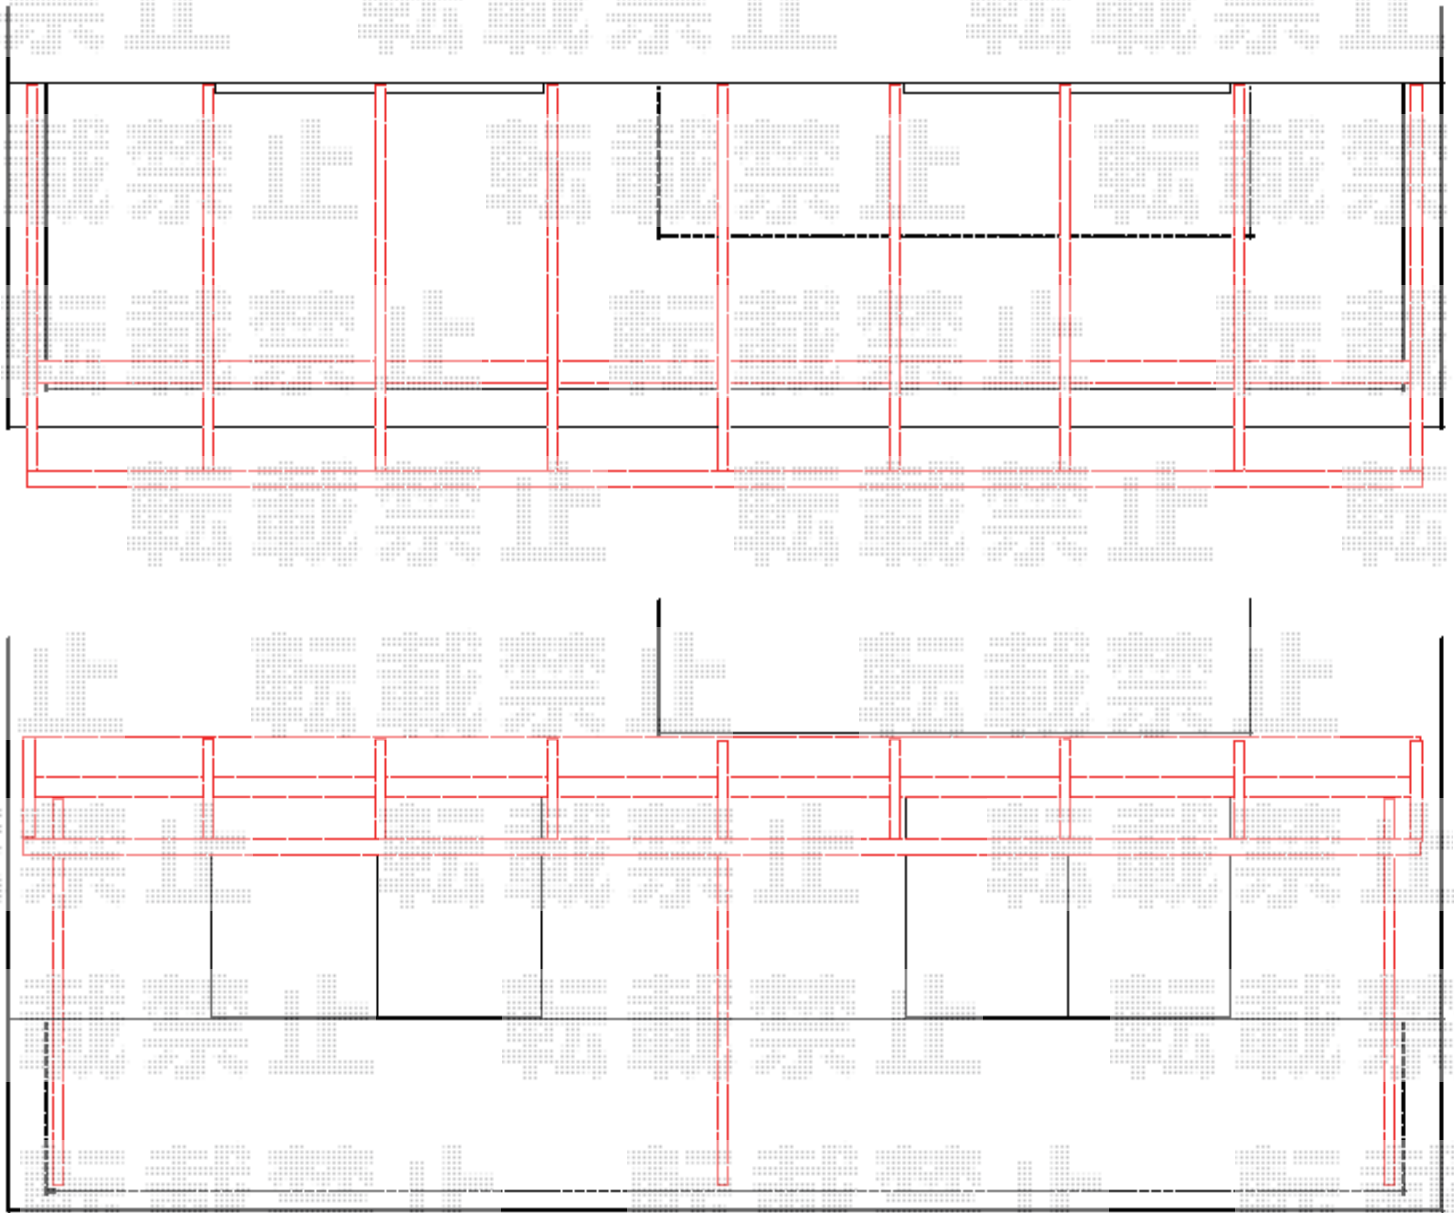

2019-9-654243

担当者

松浦