

カーポート 施工概略図

YKK AP レイナツインポートグラン 積雪~20cm対応


幅= 5,983mm

奥行= 5,400mm

色： プラチナステン

屋根材： ポリカーボネート（アースブルー）

柱仕様： ハイルフ柱仕様（有効高 約2,350mm）

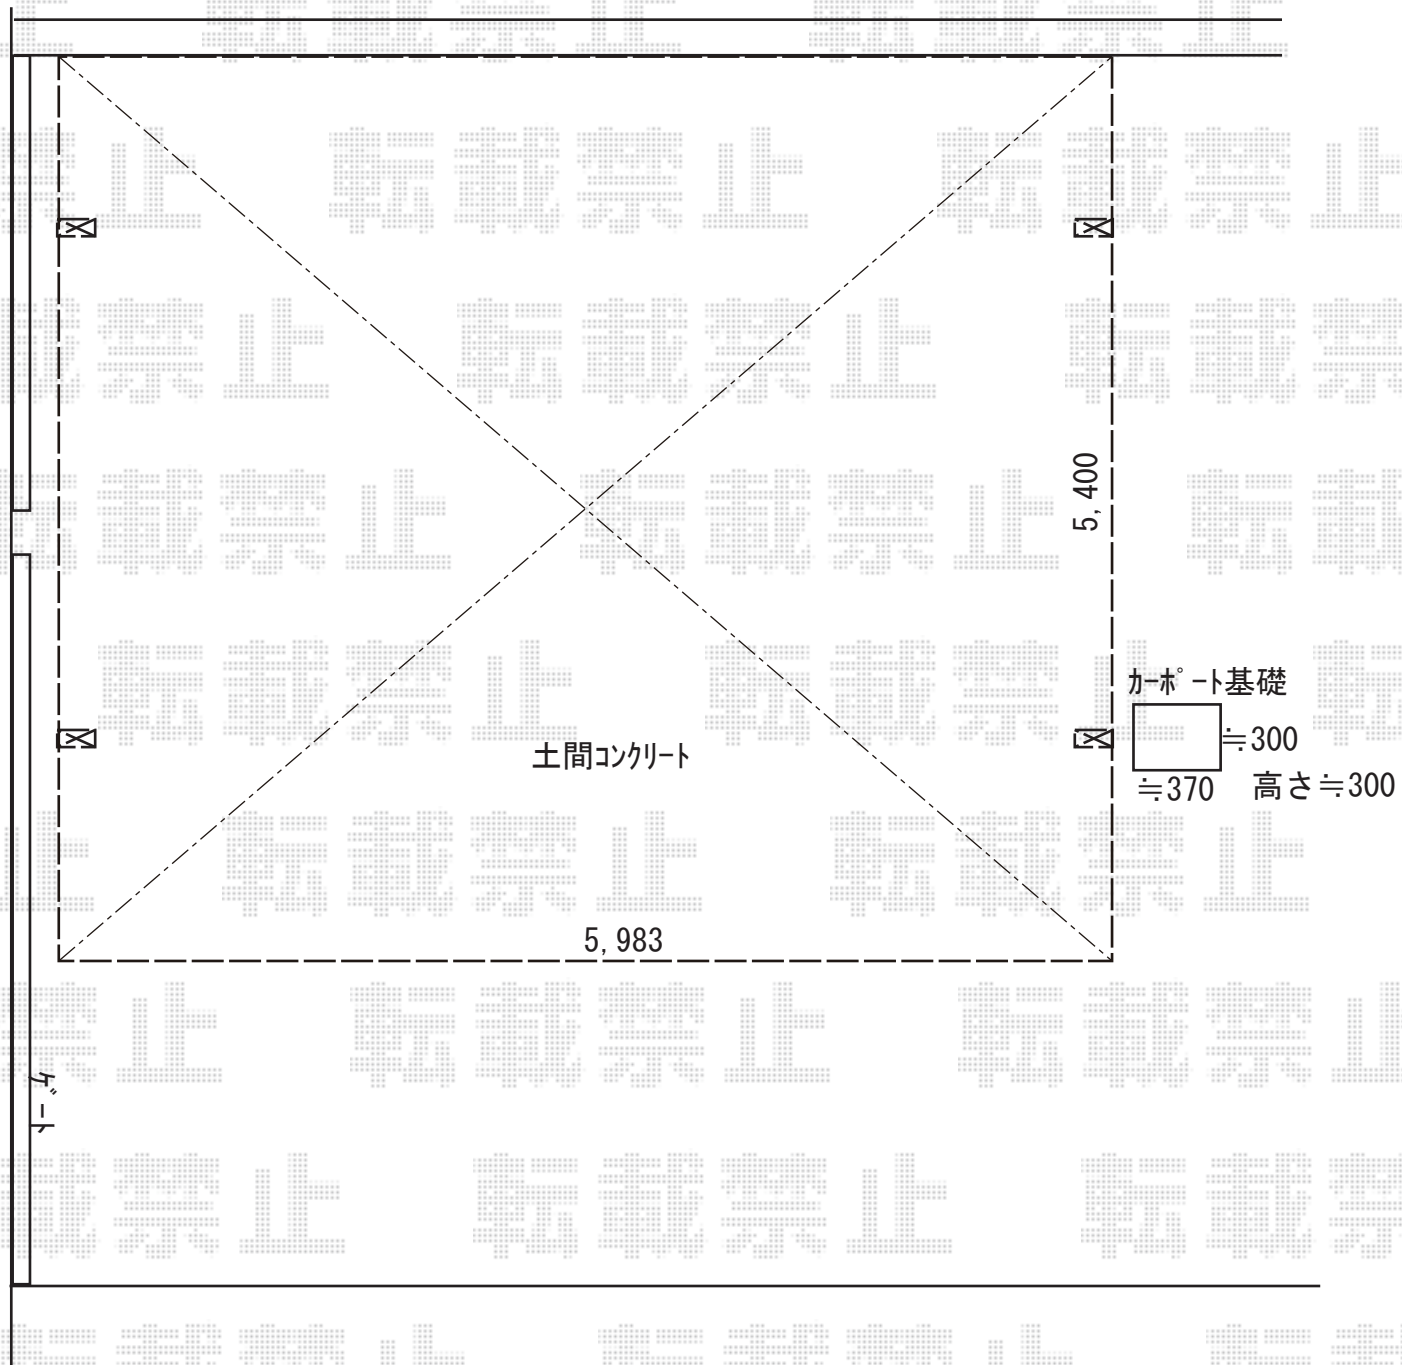

2019-9-654246

担当者

新西