


フェンス 施工概略図

Value Select 【1】モクアルフェンス 目隠しタイプ 2段支柱施工
 本体1枚 (W×H) = T100 (1,975×920mm) × 2枚
 自立建て用2段支柱 (耐風圧強度40m/秒相当) : T230 × 3本 ※1mピッチ
 端部キャップ : 2セット
 色 : パネル/【未定】 枠・柱・裏面/チャコールブラック

Value Select 【2】モクアルフェンス 目隠しタイプ 2段支柱施工
 本体1枚 (W×H) = T100 (1,975×920mm) × 3枚
 本体1枚 (W×H) = T80 (1,975×720mm) × 3枚
 自立建て用2段支柱 (耐風圧強度40m/秒相当) : T210 × 7本 ※1mピッチ
 端部キャップ : 2セット
 色 : パネル/【未定】 枠・柱・裏面/チャコールブラック

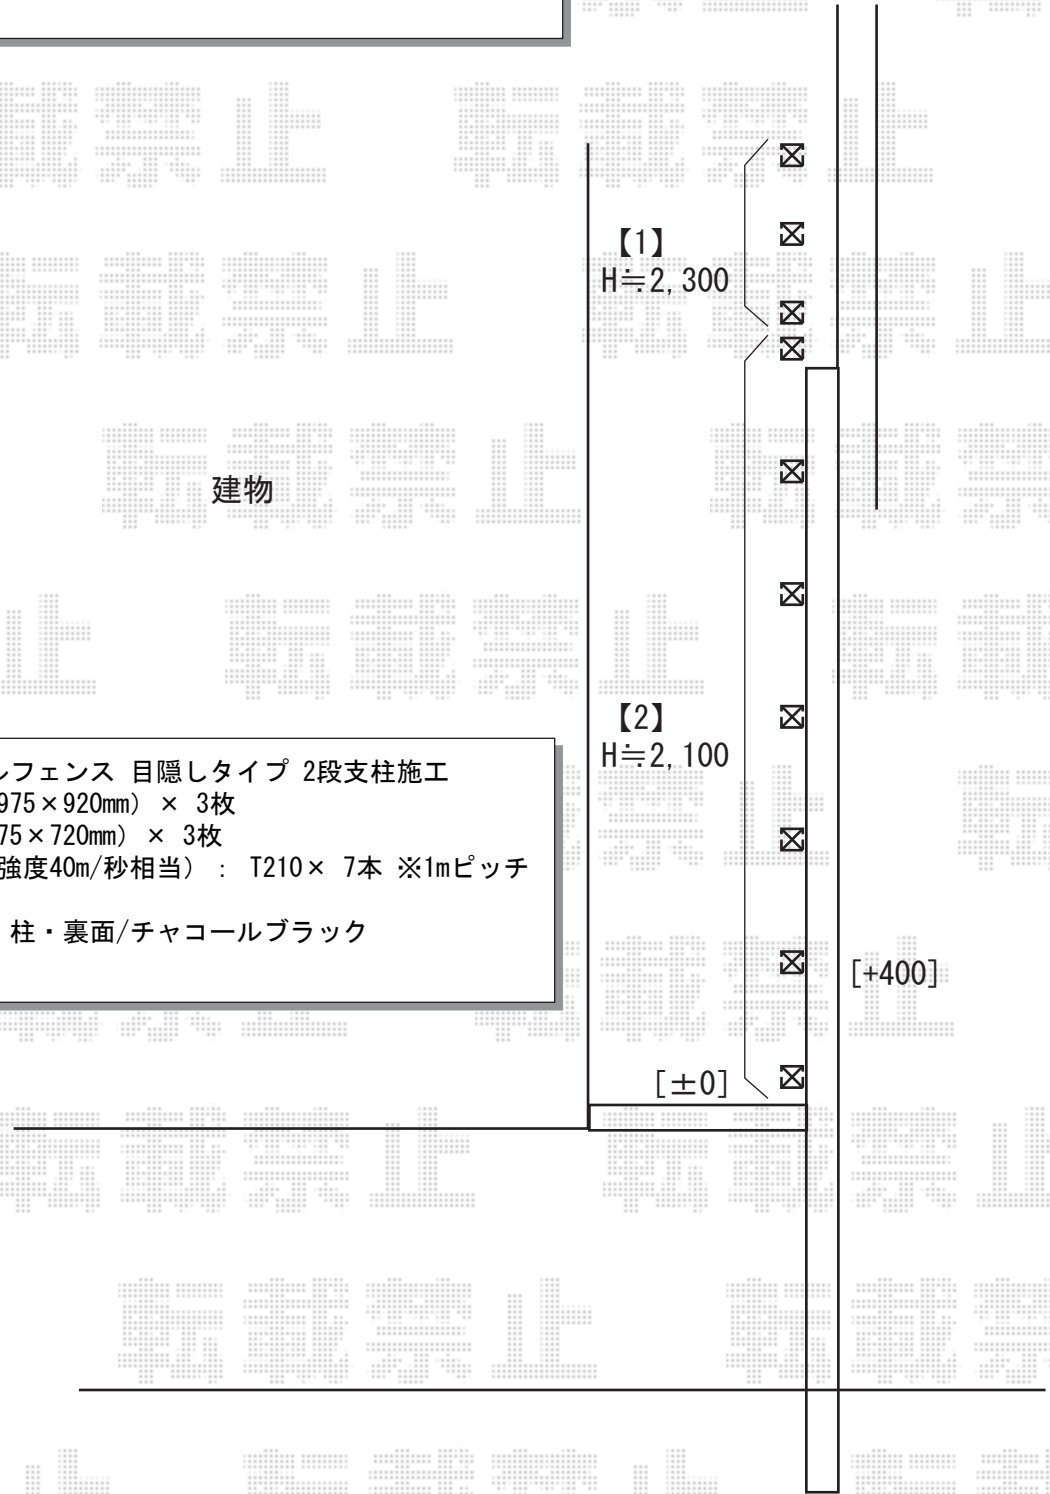

2019-9-655064	担当者	関
---------------	-----	---