

カーポート 施工概略図

Value Select プレシオサポート 積雪~20cm対応

幅= 2,400mm

奥行= 5,052mm


色： グレースブラウン

屋根材： ポリカーボネート（スカイブルー）

柱仕様： ハイルフ柱仕様（有効高 約2,250mm）

Value Select プレシオサポート 着脱式サポート柱 標準用 2本入り×1セット

色： グレースブラウン

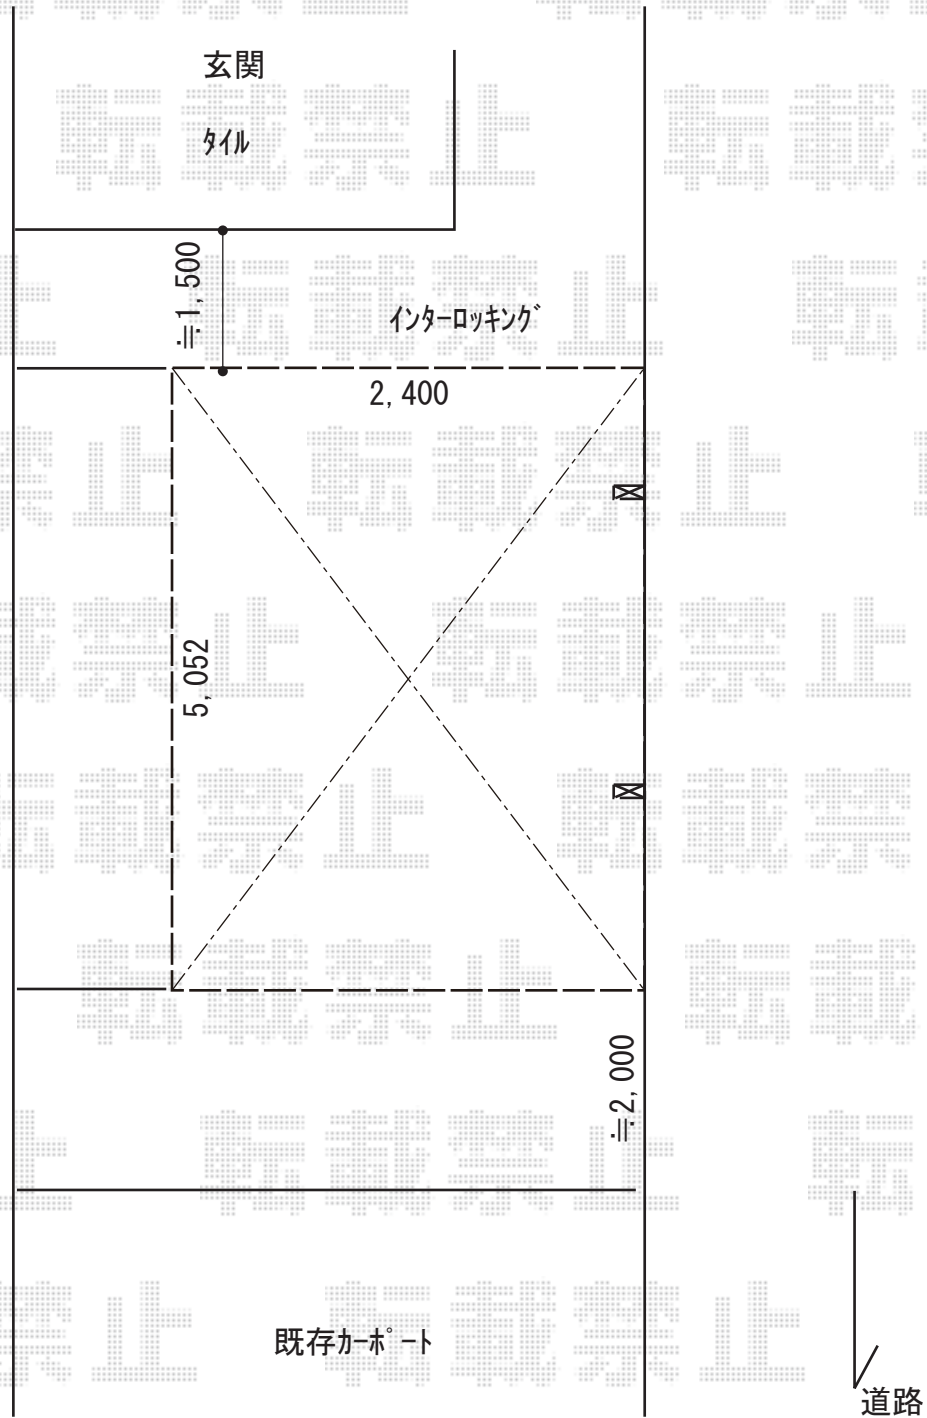

2019-9-655087

担当者

新西