


エクステリア工事 施工概略図

建物

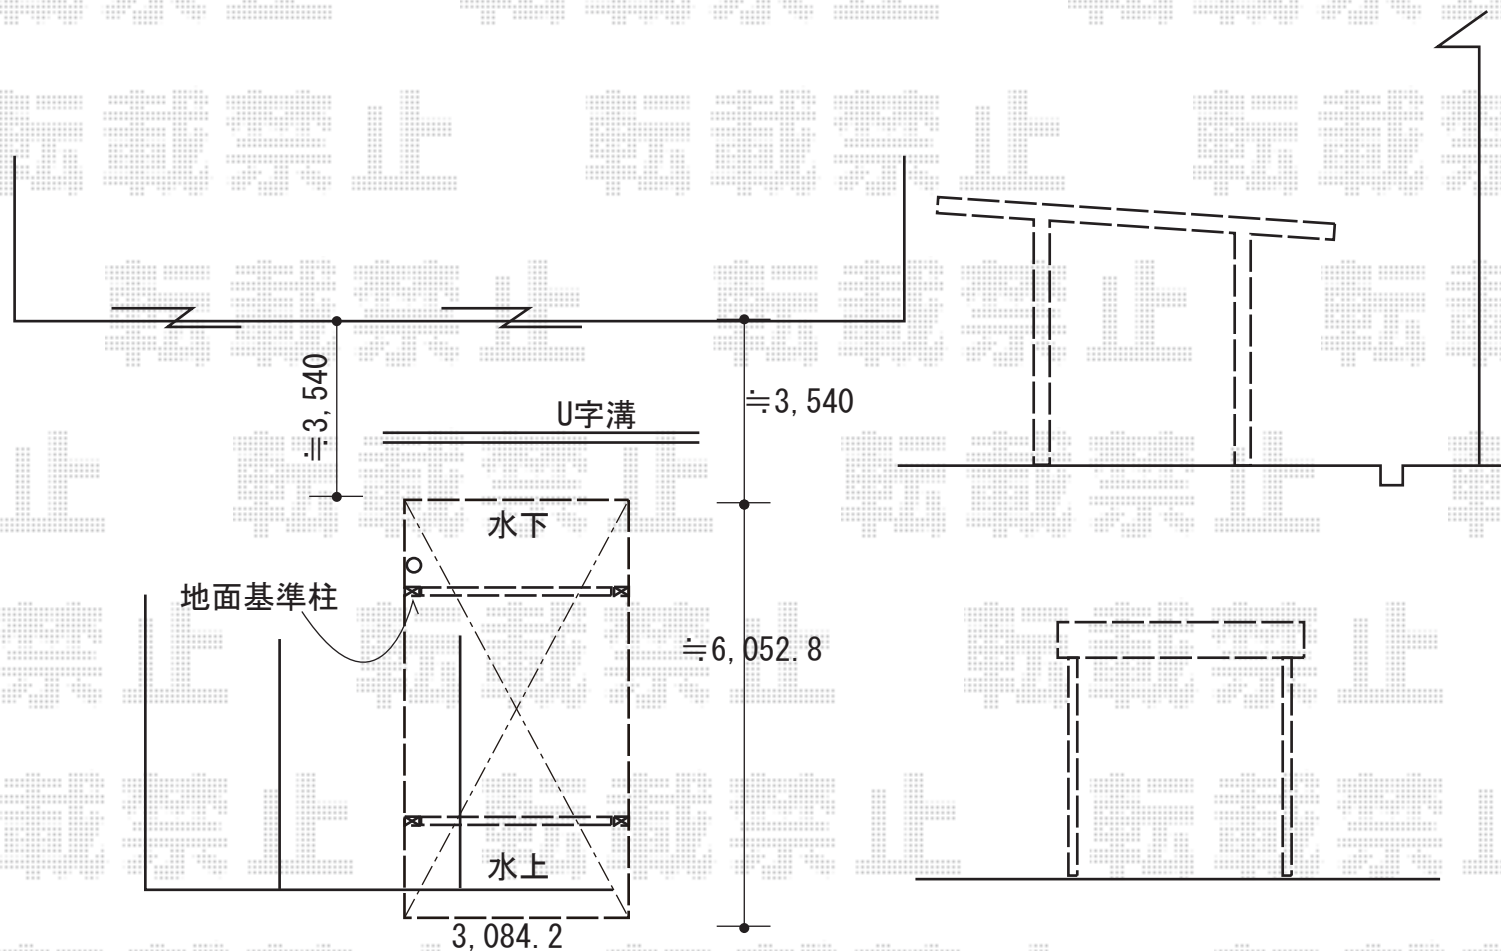

LIXIL(トステム) テリオスポートIII 1500 角柱4本仕様 積雪~50cm対応

幅= 3,084mm

奥行= 6,053mm

色： オータムブラウン

屋根材： スチール折板（ペフ無）

柱仕様： 標準柱仕様（有効高 約2,300mm）

横材： なし