


エクステリア工事 施工概略図

LIXIL ネスカRミニ (ラウンドスタイル) 積雪~20cm対応  
 幅= 2,101mm ・奥行= 2,156mm (3台~5台用) ・色: シャイングレー  
 屋根材: ポリカーボネート (クリアマット・すりガラス調)  
 柱仕様: ロング柱 (有効高 約2,500mm)

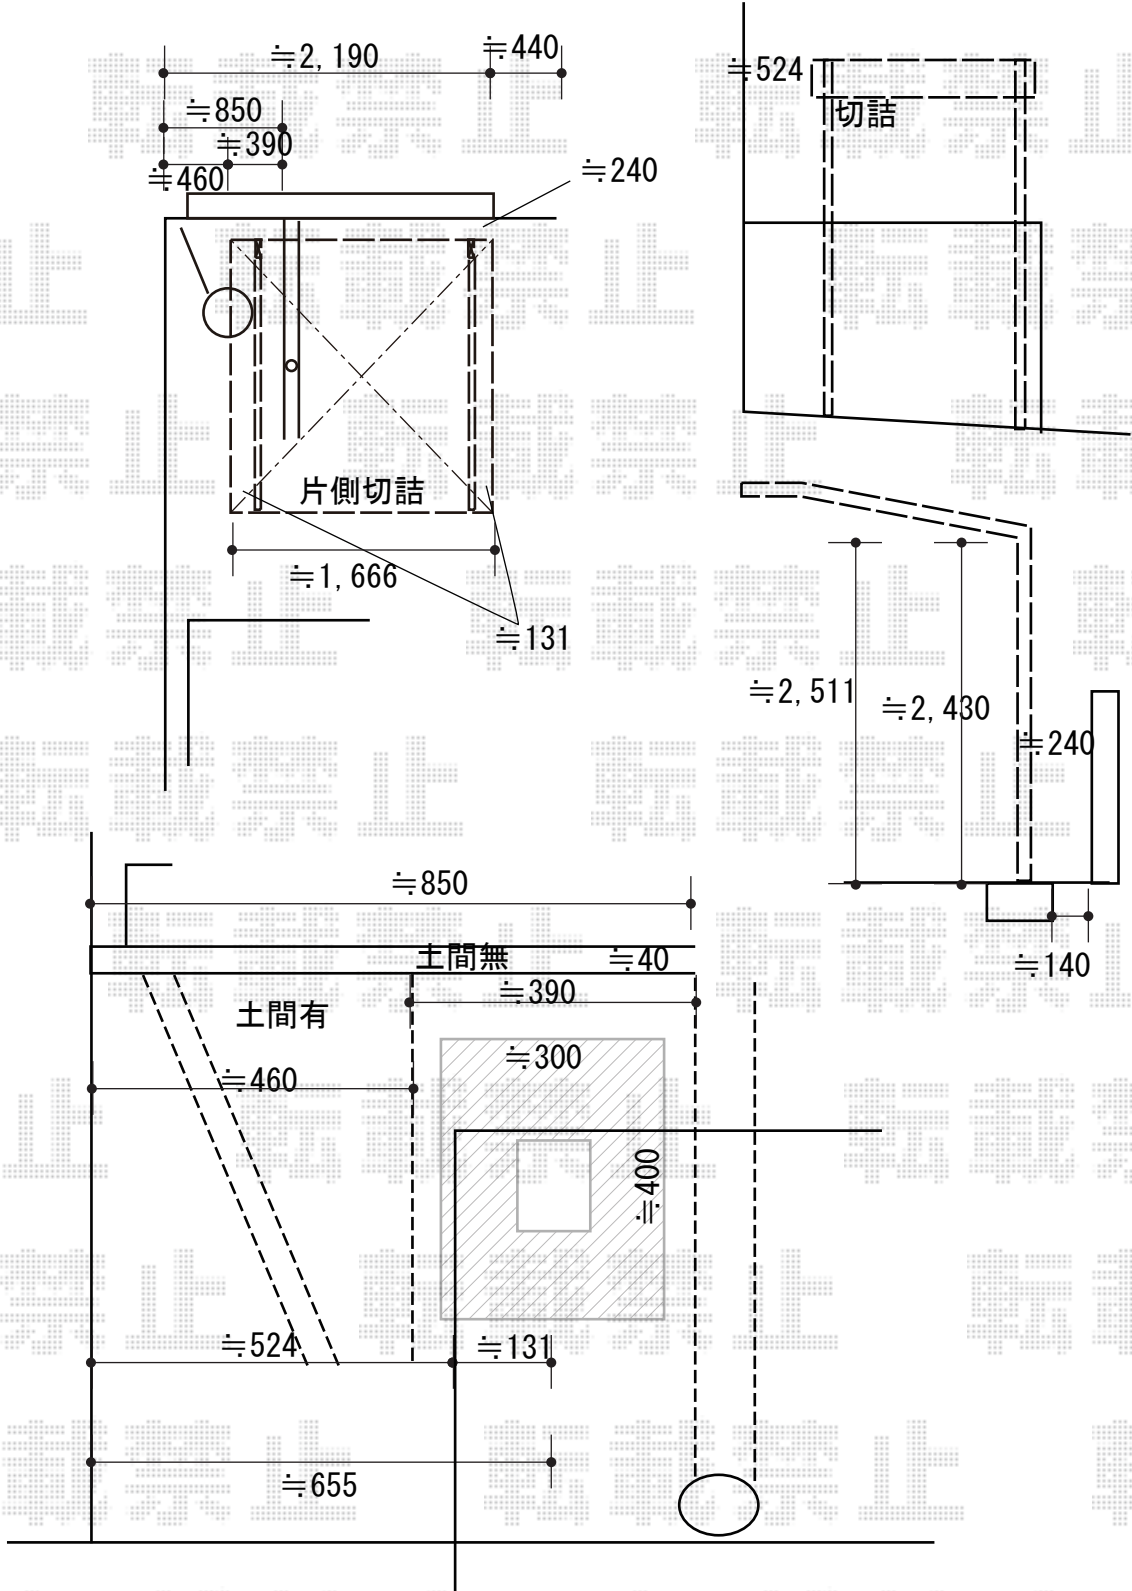

2019-9-655941	担当者	丸山
---------------	-----	----