


カーポート 施工概略図

YKK AP エフルージュグラン 延長 積雪～20cm対応  
 幅= 3,027mm  
 奥行= 7,200mm  
 色： プラチナステン  
 屋根材： 熱線遮断ポリカーボネート(クリアマット)  
 柱仕様： ハイロング柱仕様 (有効高 約2,800mm)

YKK AP エフルージュグラン 着脱式サポート ハイロング用  
 色： プラチナステン  
 数量： 2本入り×1セット

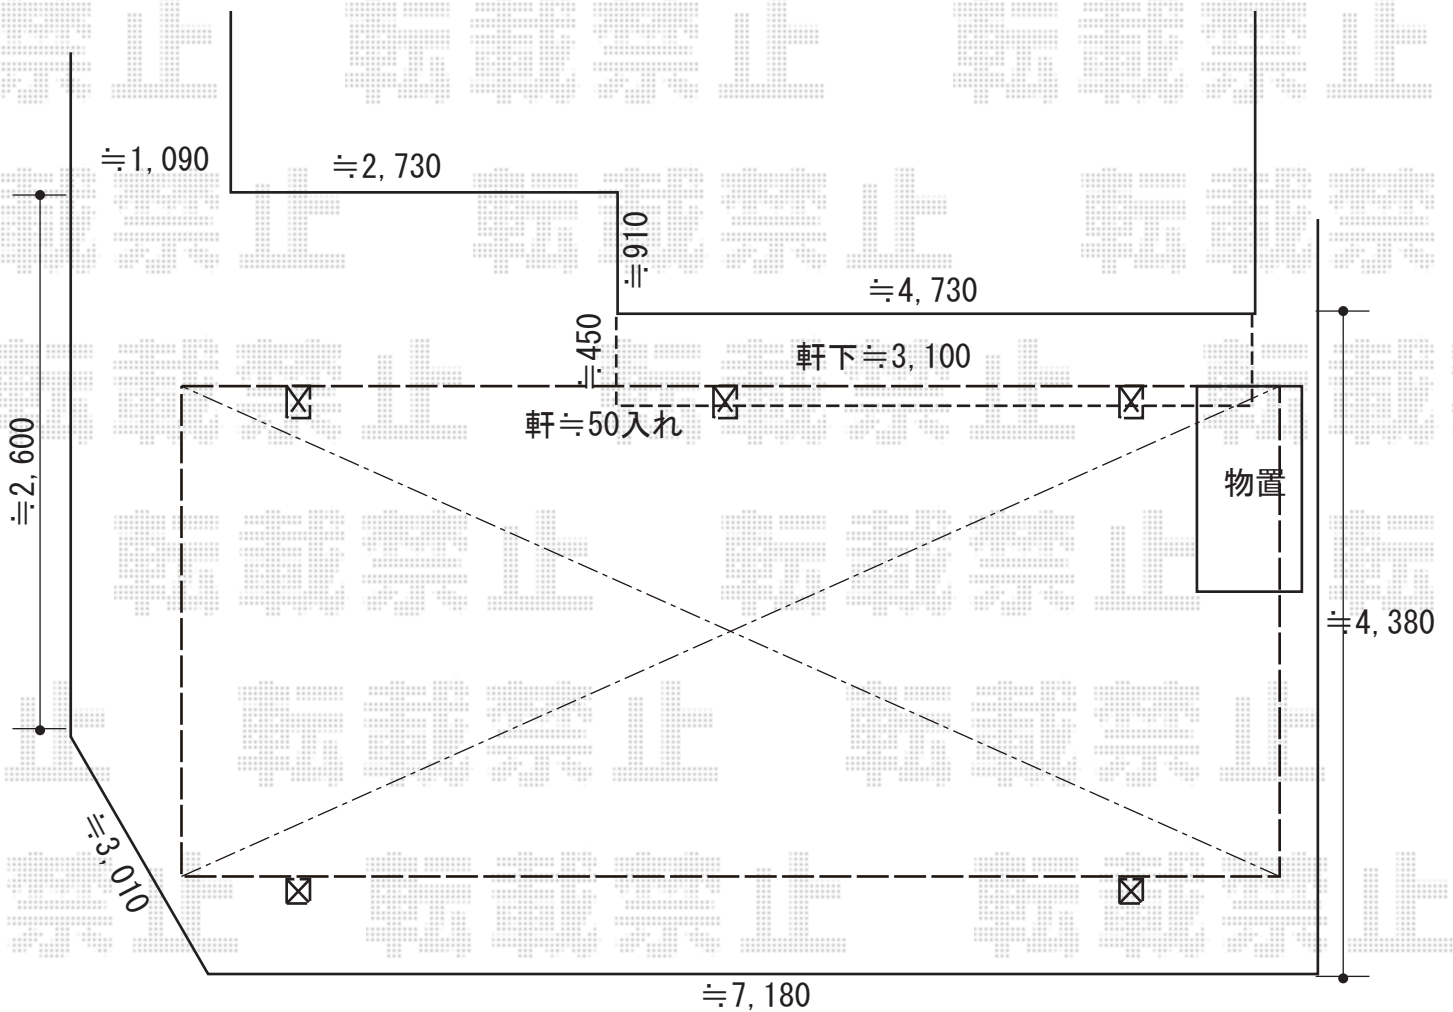

2019-9-656024

担当者

新西