


カーポート 施工概略図

LIXIL(トステム) テールポートシグマIII 1500 積雪~50cm対応  
幅= 2,400mm  
奥行= 4,982mm  
色: シャイングレー  
屋根材: ポリカーボネート(ブラウン)  
柱仕様: 標準柱仕様(有効高 約1,800mm)

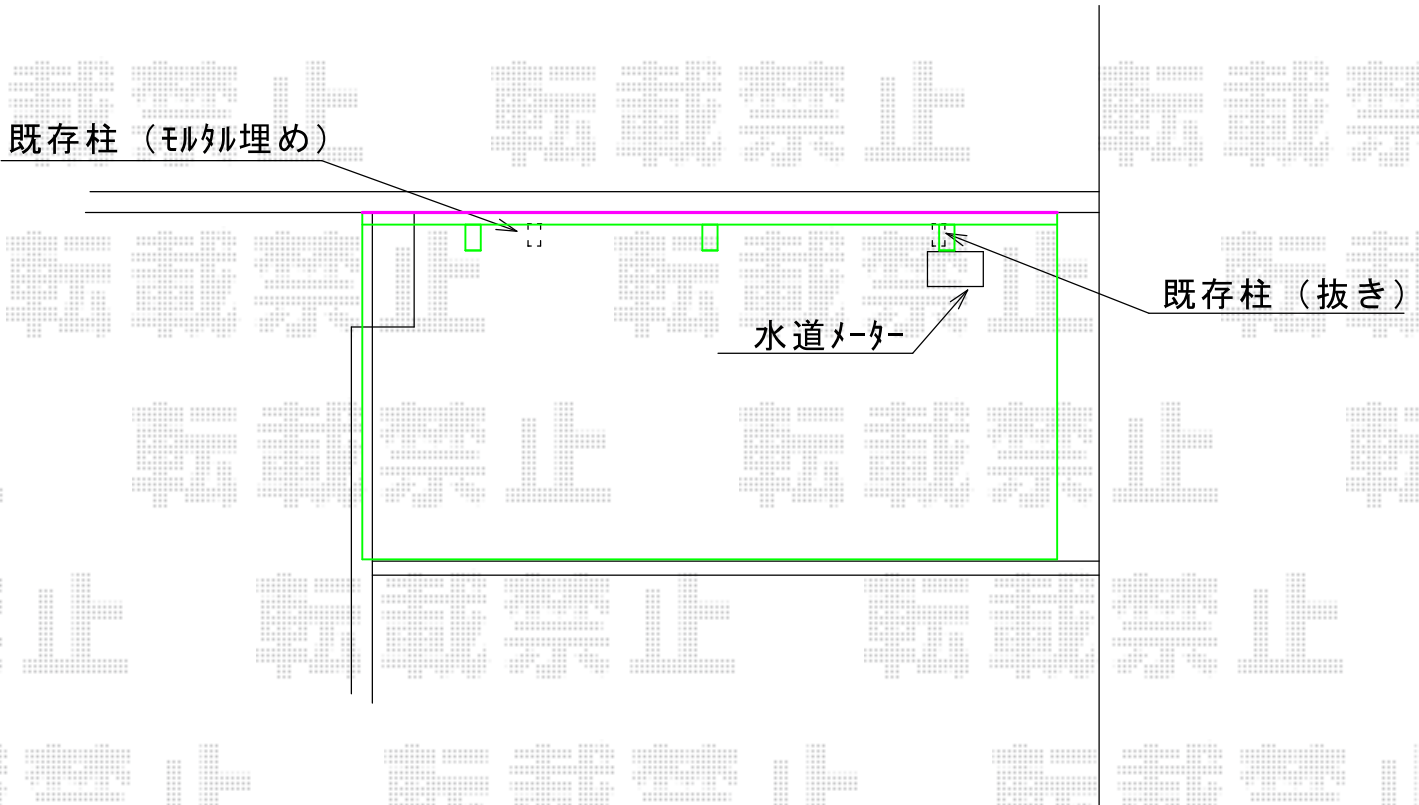

2019-9-656716

担当者

伊野