

ウッドデッキ 施工概略図

Value Select マージウッドデッキ

間口= 1.5間(2,651mm) 出幅= 6尺(1,820mm)

色： ナチュラル 床板： 縦貼り 幕板： 標準幕板


束柱： Tタイプ(400~550mm) (色： ノーブルステン)

Value Select マージウッドデッキ用 ラティスデッキフェンス

本体1枚 (W×H) = 08用 T100×2/12用 T100×2

中柱： T100×2 端柱： T100×2 90度専用角柱： T100×1

デッキ材補強材： 先付用×1 色： ナチュラル

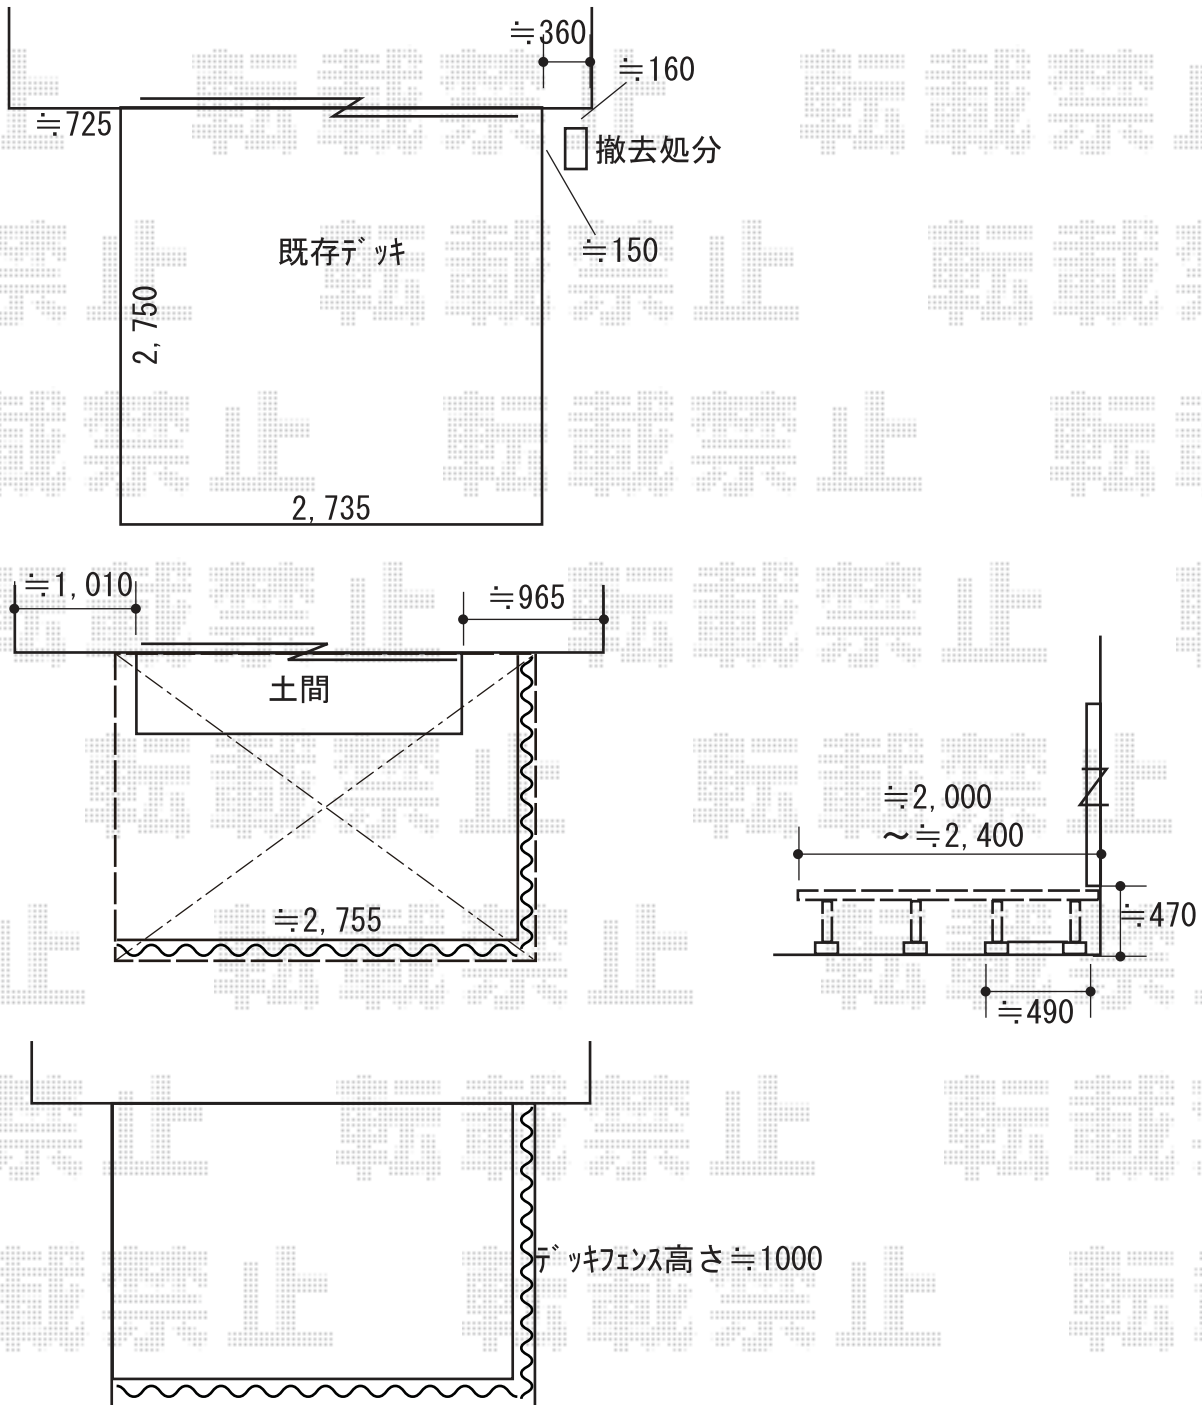

2019-9-656949

担当者

酒井