


カーポート 施工概略図

YKK AP エフルージュ ツイン 積雪~20cm対応  
 幅= 5,098mm 奥行= 5,052mm 色: 【仮】ピュアシルバー  
 屋根材: 熱線遮断ポリカーボネート(クリアマット)  
 柱仕様: ハイルフ柱仕様(有効高 約2,350mm)


YKK AP エフルージュ ツイン 変形敷地対応セット  
 入隅加工対応セット: 長さ51用 × 1セット  
 色: 【仮】ピュアシルバー

【切り詰め範囲】

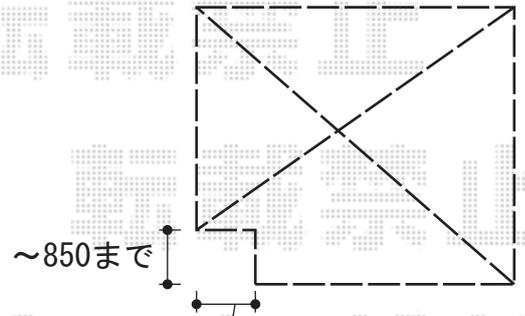

屋根スパンごとでの切り詰め

※納まりはイメージです

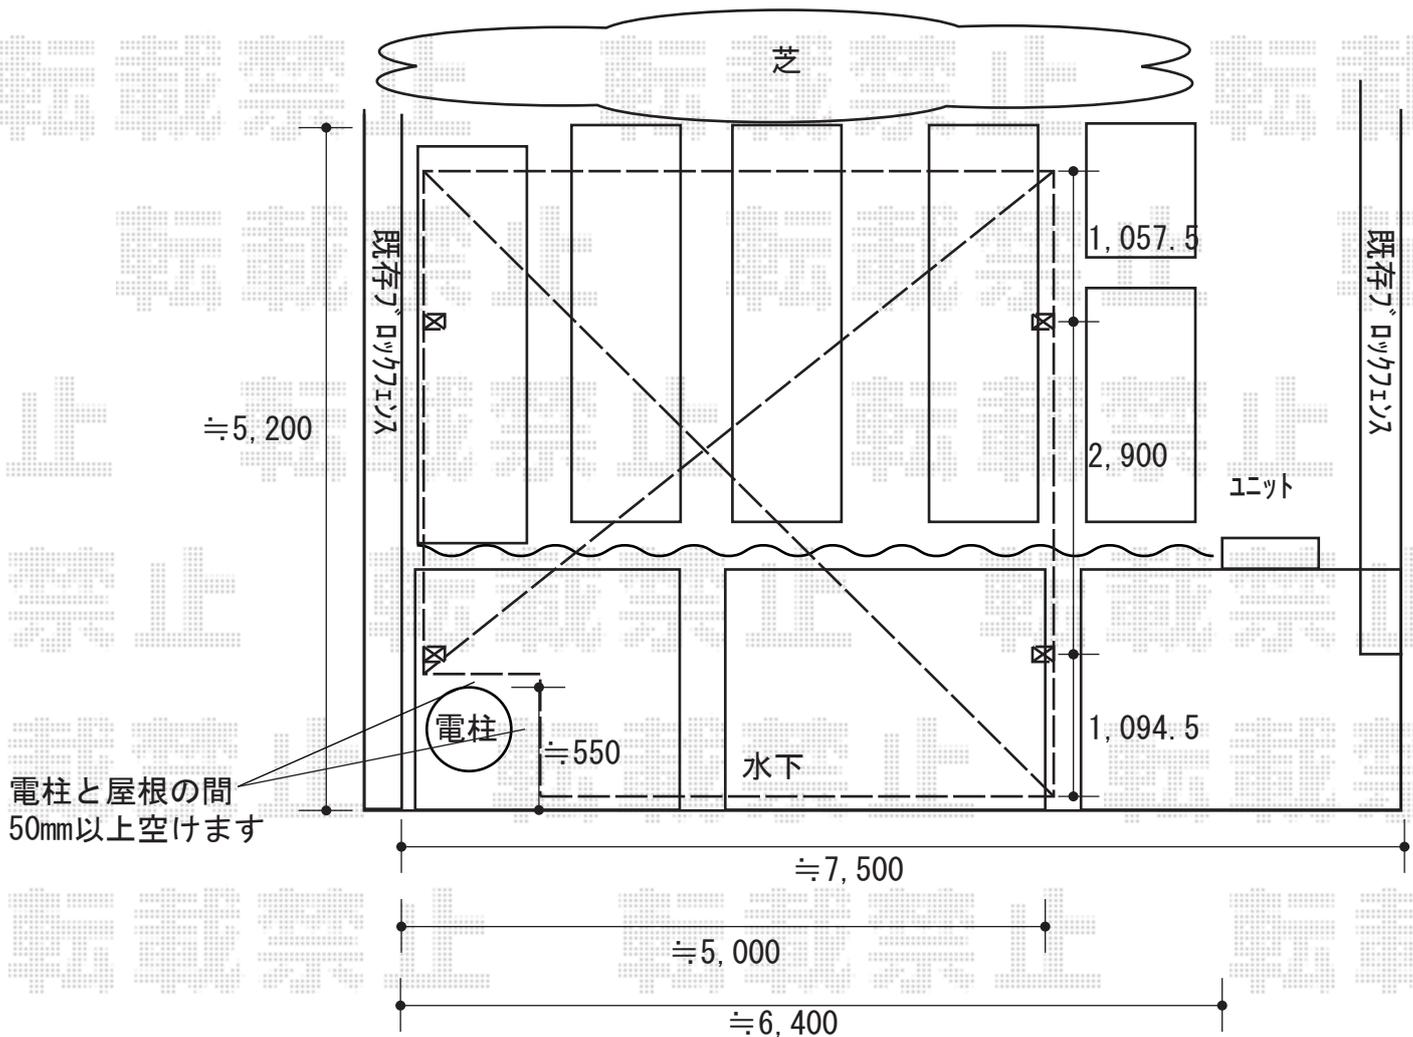

2019-9-657029

担当者 村上(公)