


カーポート 施工概略図

YKK AP レイナトリプルポートグラン 積雪~20cm対応  
幅= 8,000mm  
奥行= 5,768mm  
色: カームブラック  
屋根材: 熱線遮断ポリカーボネート(クリアマット)  
柱仕様: ハイルフ柱仕様(有効高 約2,350mm)

カーポート設置

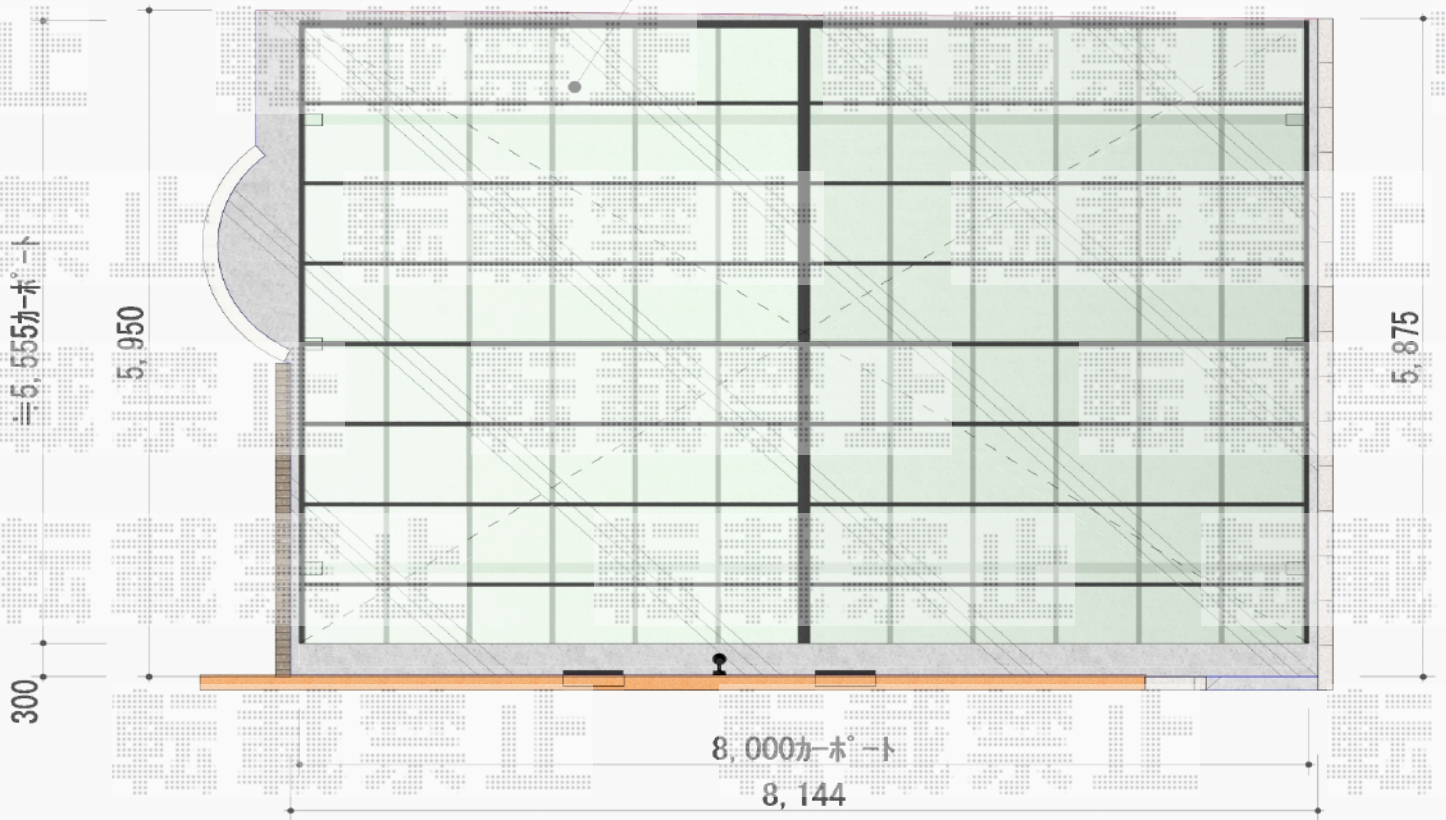

2019-9-657400

担当者 村上(公)