カーポート　施工概略図

YKK AP レイナポートグラン 縦連棟　積雪～20cm対応
幅= 2,700mm
奥行= 11,496mm（57+57）
色： ピュアシルバー
屋根材： 熱線遮断ポリカーボネート(クリアマット)
柱仕様： ハイルーフ柱仕様（有効高 約2,350mm）
==========
YKK AP レイナポートグラン 縦連棟　着脱式サポート　標準・ハイルーフ兼用　2本入り×2セット
色： プラチナステン

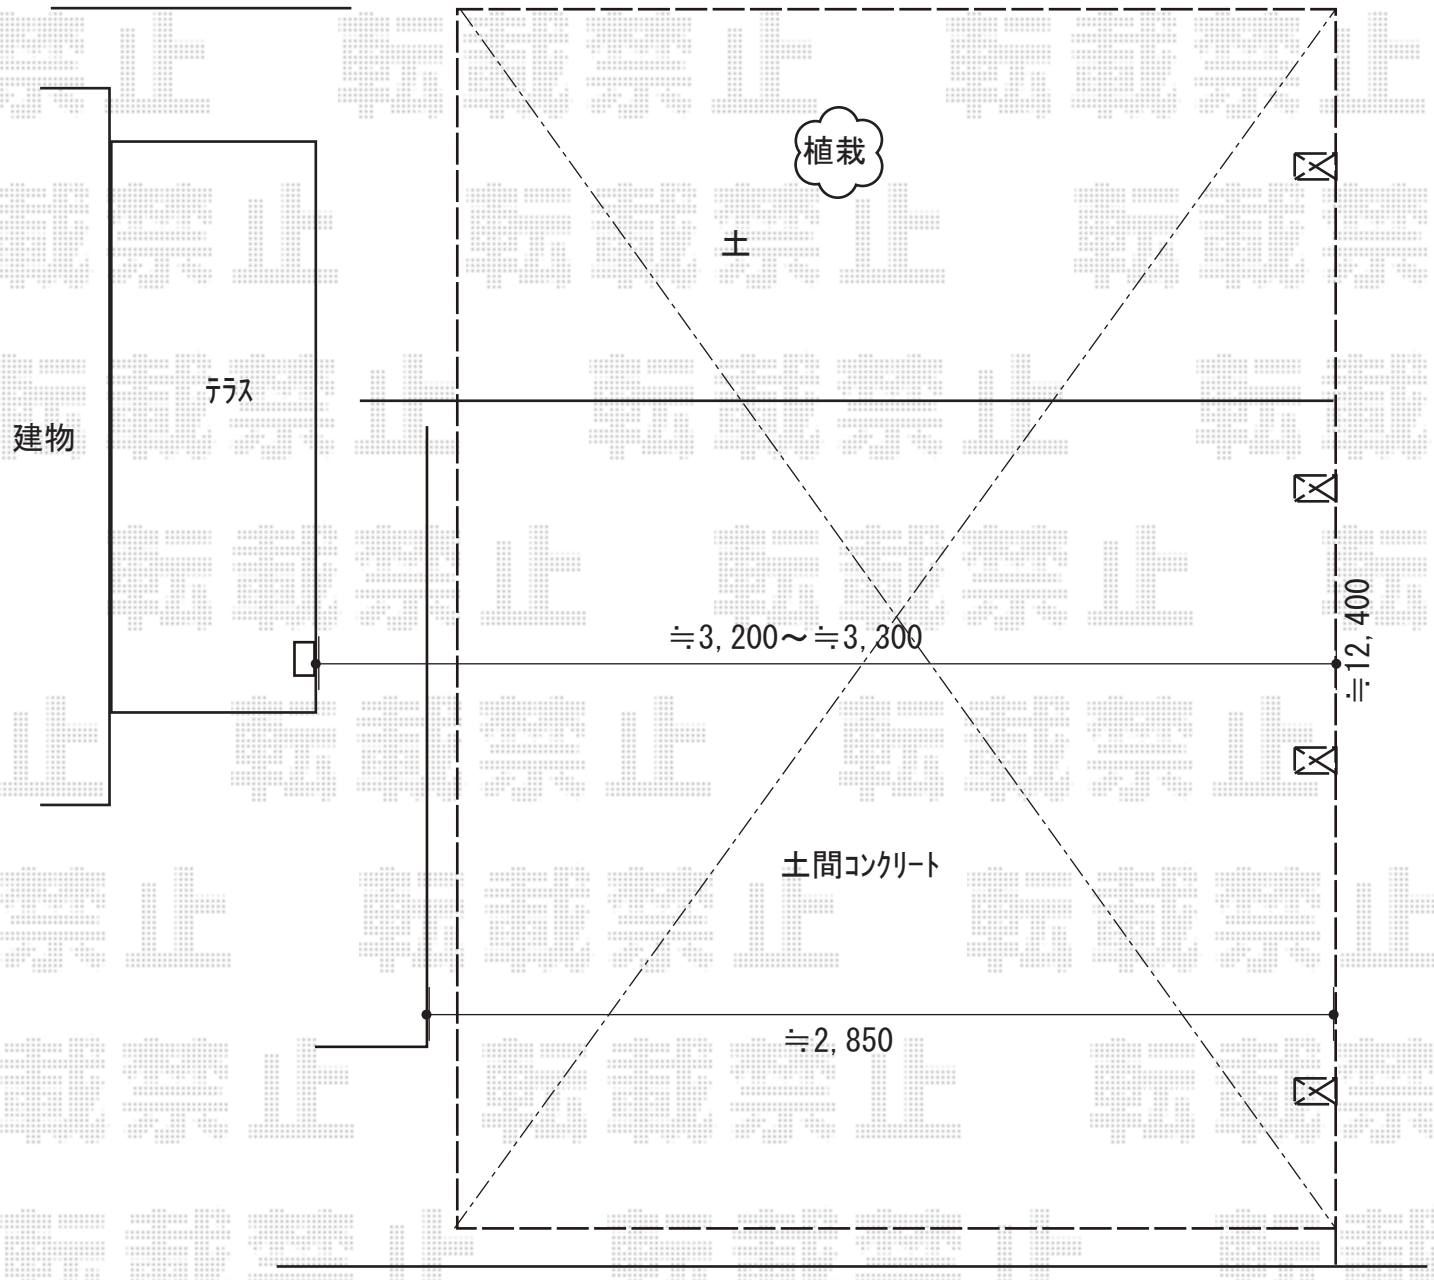

2019-9-657485	担当者	伊野

エクスショップ

現場状況や作図制限により概略図の内容と多少の違いが生じることがございます。
施工時は、現場優先とさせて頂きたく思いますので、お立会い頂き、最終のご指示のほど、何卒、宜しくお願い致します。