


カーポート 施工概略図

LIXIL(トステム) テリオスポーツIII 3000 4台用 横連棟 角柱6本柱 積雪~100cm対応
幅= 10,884mm
奥行= 5,453mm
色: ブラック
屋根材: スチール折板(ペフ無/t 0.8mm) × 9枚 ※価格別途
柱仕様: 標準柱仕様(有効高 約2,300mm)
横材: あり

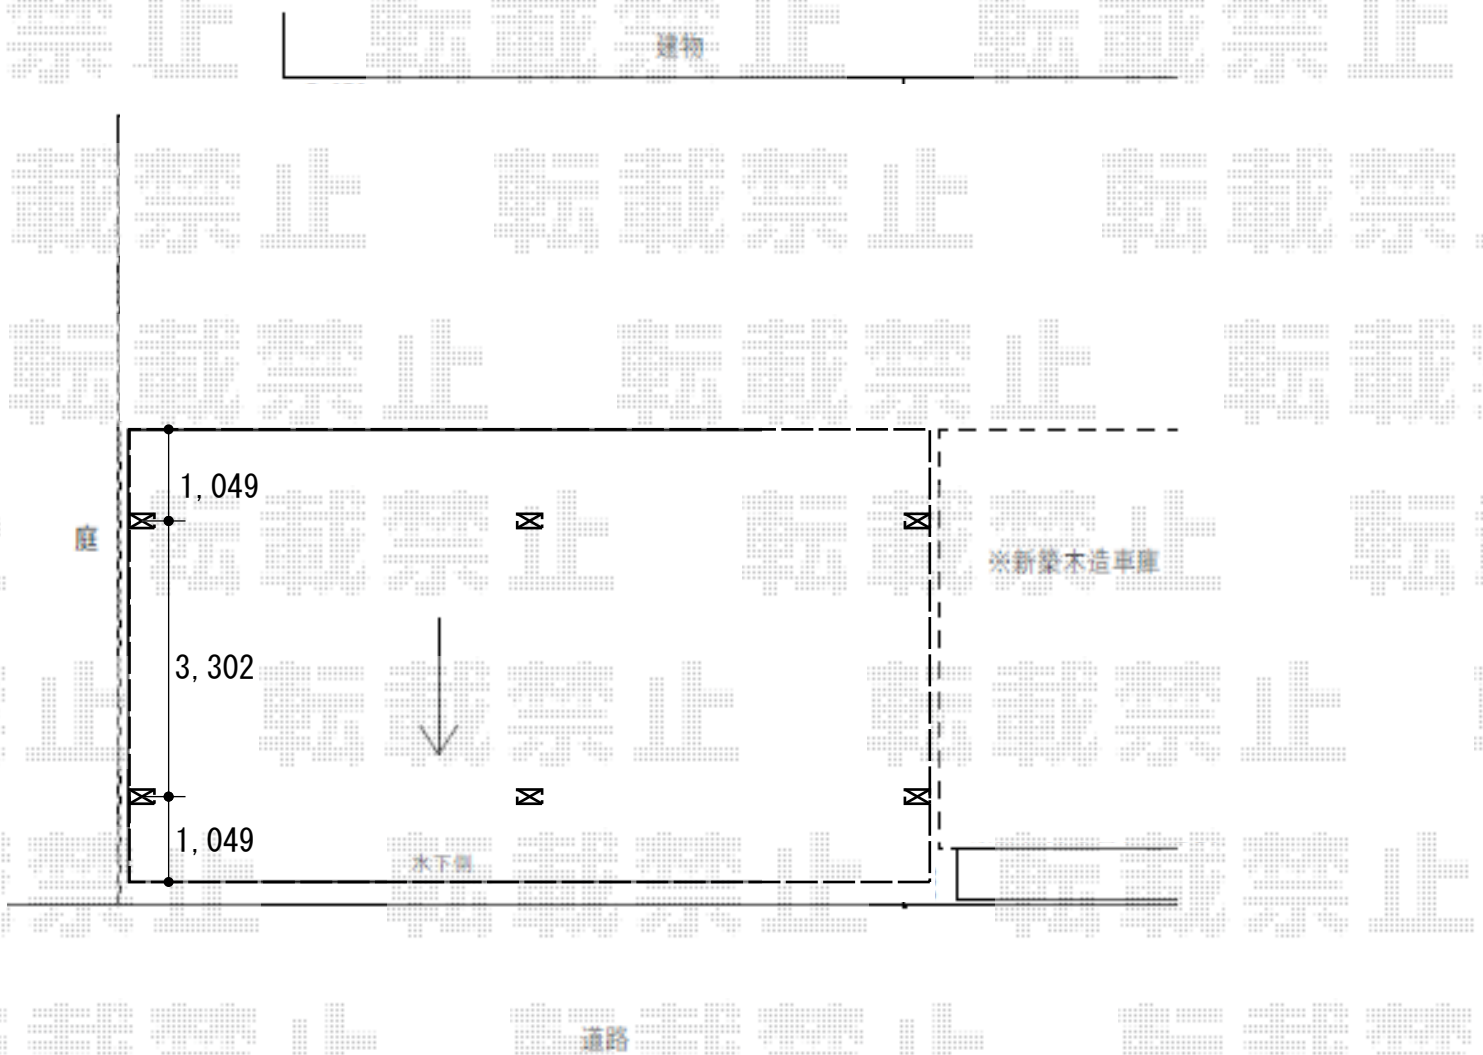

2019-9-657542

担当者

新西