


カーポート・車止め 施工概略図

YKK AP エフルージュグラン 積雪~20cm対応
 幅= 2,725mm 奥行= 5,052mm 色: プラチナステン
 屋根材: 熱線遮断ポリカーボネート (アースブルーマット調)
 柱仕様: 【仮】ハイルーフ柱仕様 (有効高 約2,350mm)

YKK AP エフルージュグラン 変形敷地対応セット
 部分斜め切詰め用側枠: × 1セット
 母屋補強材: × 2セット 色: プラチナステン

LIXIL スペースガード (車止め) F48型 固定式
 クサリ内蔵型: 【LNF17】 × 2本
 クサリ内蔵受: 【LNF18】 × 1本

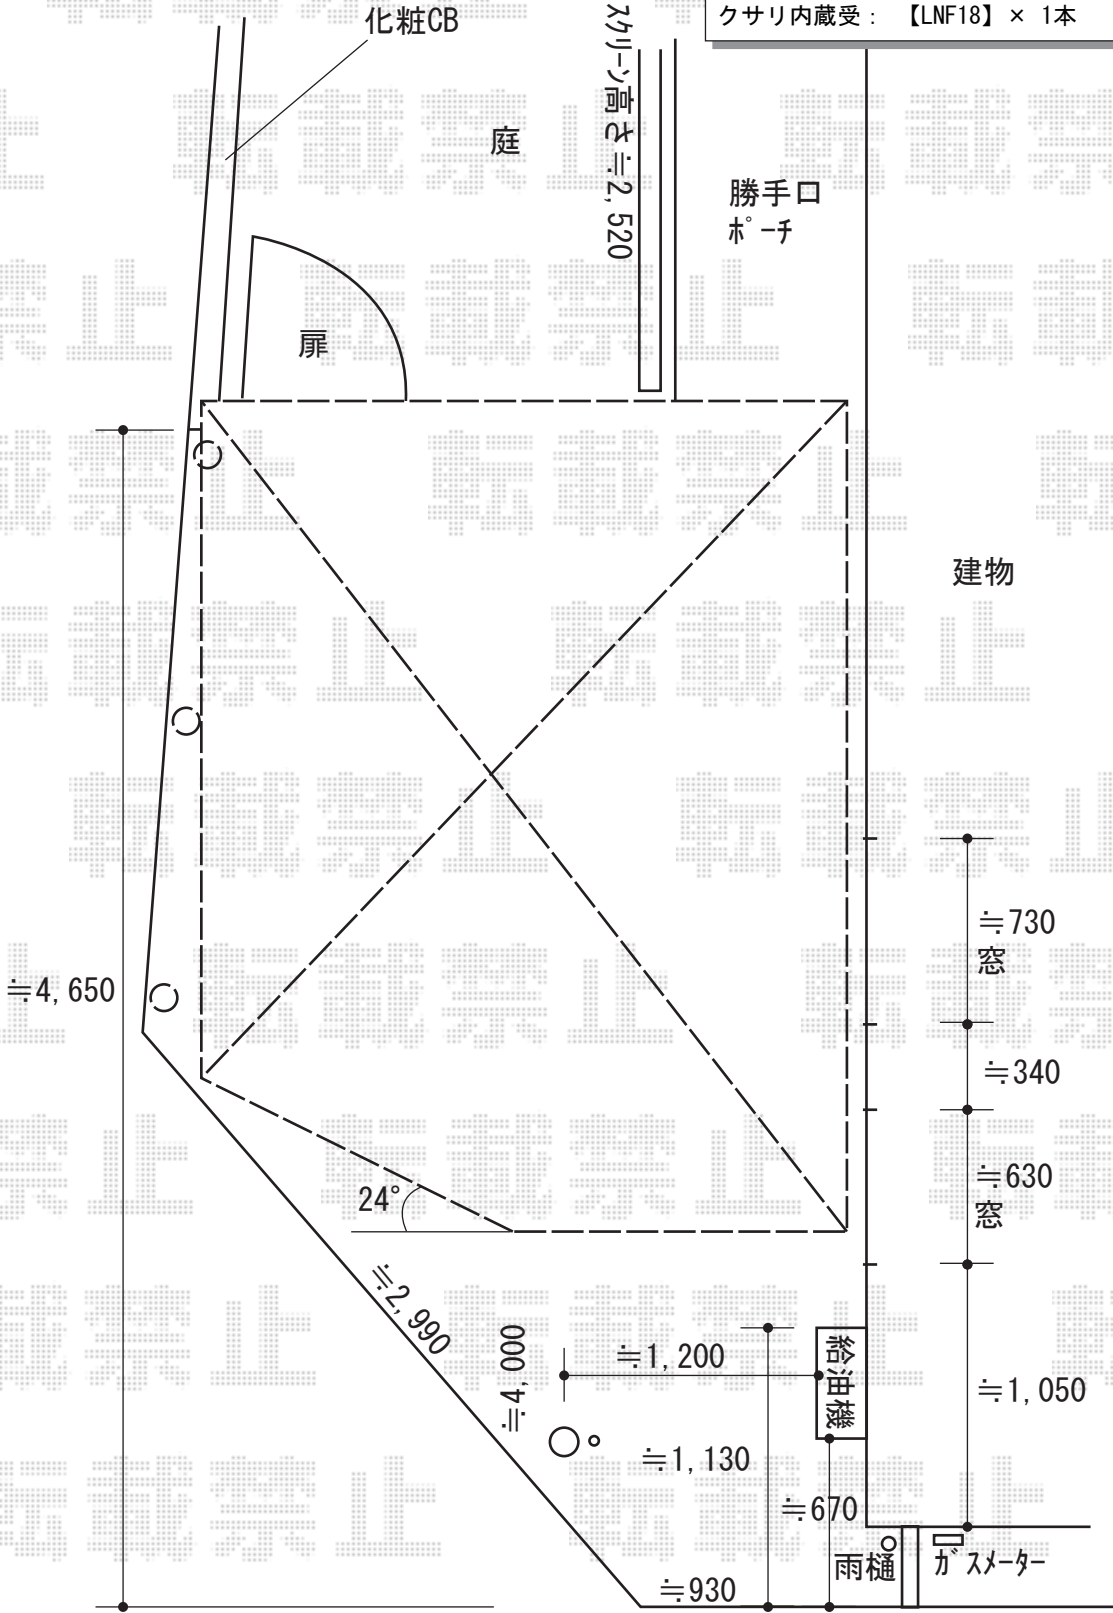

2019-9-657591	担当者	伊野
---------------	-----	----