


フェンス・カーポート 施工概略図

YKK AP イーネットフェンス 3F型 自由柱施工
 本体1枚 (W×H) = T80 (1,991mm×720.5mm) × 7枚
 自由柱: T80 × 8本
 端部キャップ: 15個入り × 1セット
 色: プラチナステン

YKK AP レイナツインポートグラン 積雪~20cm対応
 幅= 5,392mm
 奥行= 5,400mm
 色: プラチナステン
 屋根材: 熱線遮断ポリカーボネート (アースブルーマット調)
 柱仕様: ハイルフ柱仕様 (有効高 約2,350mm)

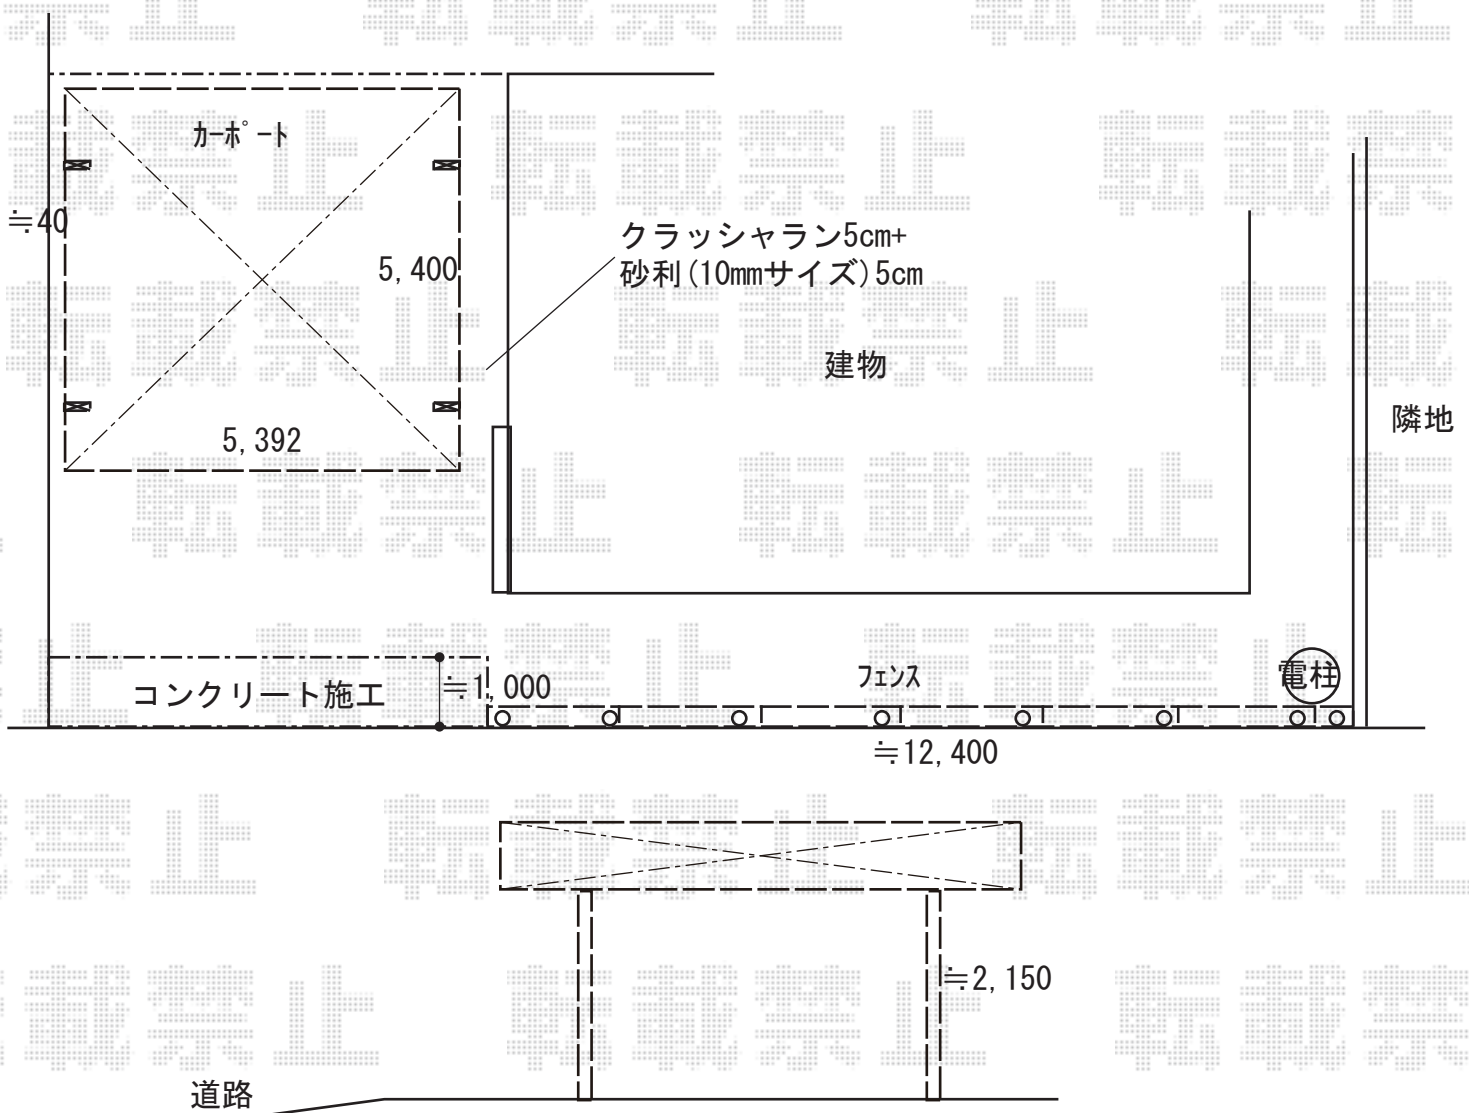

2019-9-658091

担当者

伊野