


カーポート 施工概略図

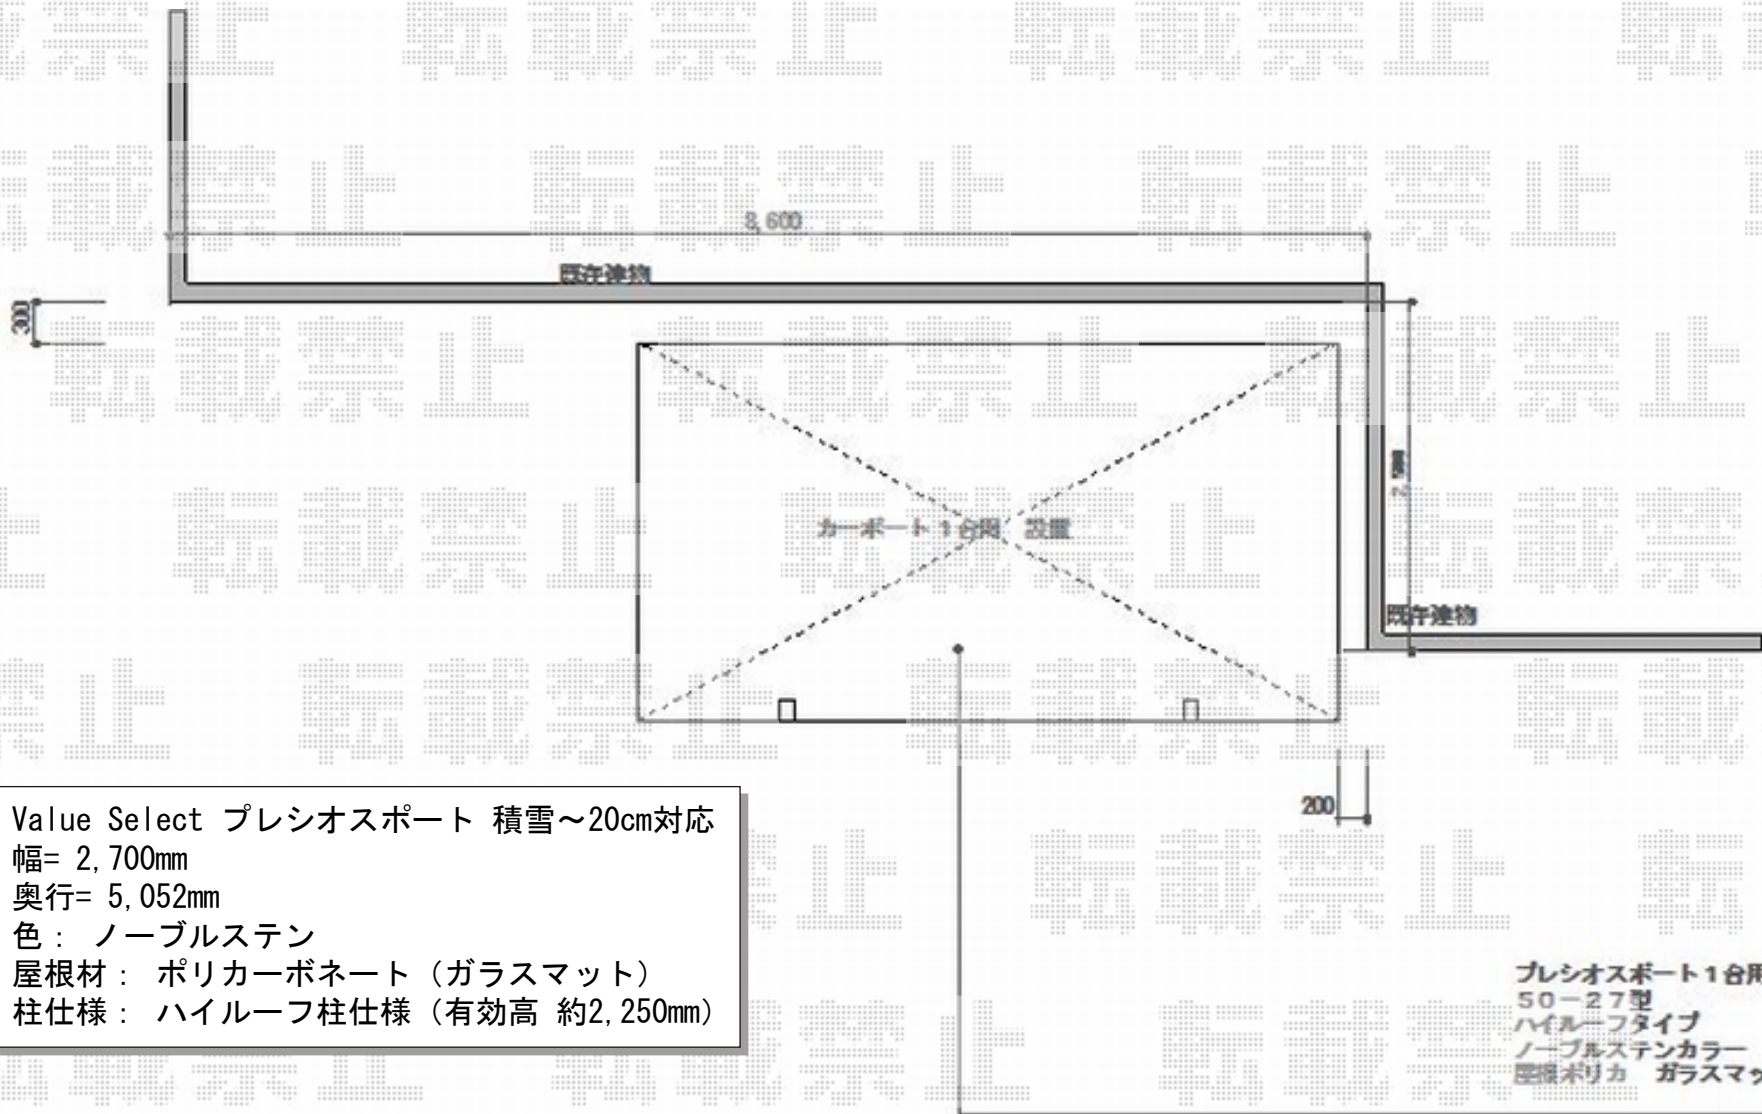

Value Select プレシオスポート 積雪~20cm対応
幅= 2,700mm
奥行= 5,052mm
色： ノーブルステン
屋根材： ポリカーボネート（ガラスマット）
柱仕様： ハイルーフ柱仕様（有効高 約2,250mm）

プレシオスポート1台用
50-27型
ハイルーフタイプ
ノーブルステンカラー
屋根ポリカ ガラスマット