

エクステリア工事 施工概略図

LIXIL シュエット テラスタイプ 単体 積雪~20cm対応
 間口= 関東間1.5間 (柱芯々2,530mm 屋根幅2,820mm)
 出幅= 4尺 (1,185mm)
 色: クリエモカ
 屋根材: 熱線吸収ポリカーボネート (クリアマットS・すりガラス調)
 柱仕様: 出幅自在桁タイプ (柱2本)
 施工方法: 上止め仕様


LIXIL シュエット 前面スクリーン
 間口サイズ: 関東間1.5間
 高さ= 2段仕様 (1,927mm)
 色: クリエモカ
 パネル材: ポリカーボネート (クリアマット・すりガラス調)
 柱仕様: 出幅自在桁タイプ

イナバ物置 シンプリ 一般型 1740×755×1903
 間口= 1,740mm
 奥行= 755mm
 高さ= 1,903mm
 色: テンパーブラウン
 屋根タイプ: 標準型
 耐荷重タイプ: 一般型
 棚タイプ: 長もの収納タイプ
 数量: 1台

LIXIL ウォールスクリーン ファンクションユニット門袖
 本体: WO7H14 (色: クリエモカ) × 1
 笠木: (色: シャイングレー) × 1
 ポスト: なし
 サイン: なし
 照明: LML-7型 × 1

タカショー ウォールアップライト 900 【HAC-D17S】
 数量: 1台
 色: シルバー

タカショー ローボルト用アクセサリ
 LEDIUS ローボルトトランス: 15W/明るさ感度調整付
 (色: クリエモカ) 【75461800】 × 1
 電線保護管: 16/PF管/10m 【HEC-012W】 × 1
 電線保護管: 16/VE管/2m 【HEC-010W】 × 1
 電線保護管: 16/ノーマルバンド 【HEC-011W】 × 1
 カップリング: 16/PF管-VE管 【HEC-009W】 × 1
 コネクター: 16/ジャンクション-PF管 【CP-16A】 × 1
 保護管用ブッシング: 【HEC-082K】 × 1
 ガーデンケーブル用コード (12V用): 15m 【HEC-0003】 × 1
 ジャンクションボックス: スリム/地上用
 (色: チャコールグリーン) 【HEC-084C】 × 1

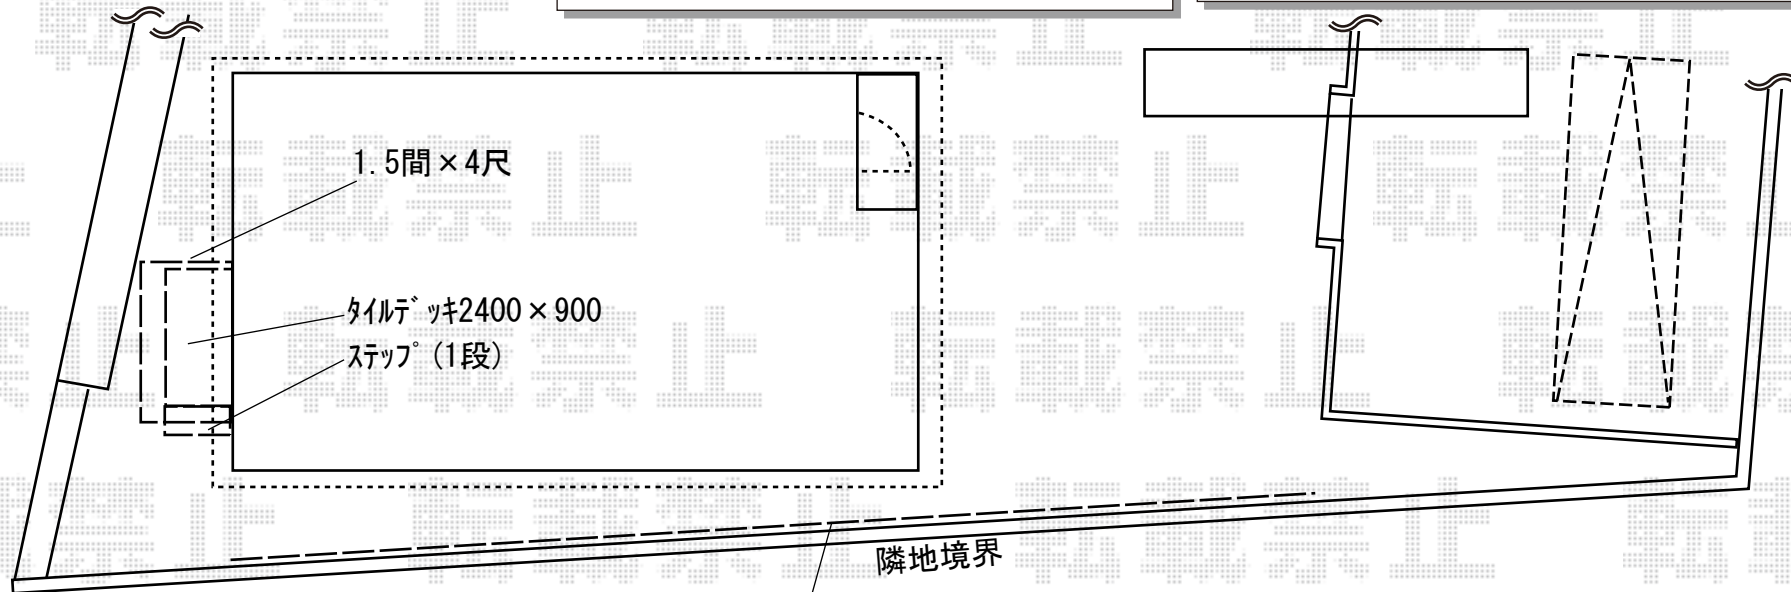

YKK AP ルシアスフェンスF04型 横板 木目カラー 2段支柱 自立建て用 (パネル2段)
 本体1枚 (W×H) = T100 (1,975mm×920mm) × 19枚
 自立建て用2段支柱: T190 (1,935mm) × 11本
 多段支柱用胴縁固定金具: 11セット
 端部カバー: T100 × 2セット
 エンドキャップ: 2セット
 色: パネル/キャメルチーク 枠・柱・裏面/プラチナステン