


カーポート 施工概略図

YKK AP エフルージュ ツイン 積雪~20cm対応  
 幅= 5,988mm 奥行= 5,768mm 色: プラチナステン  
 屋根材: 熱線遮断ポリカーボネート(クリアマット)  
 柱仕様: ハイルフ柱仕様(有効高 約2,350mm)

YKK AP エフルージュ ツイン 水平式物干し(テラス柱用) 2本入り 標準×1セット  
 色: プラチナステン

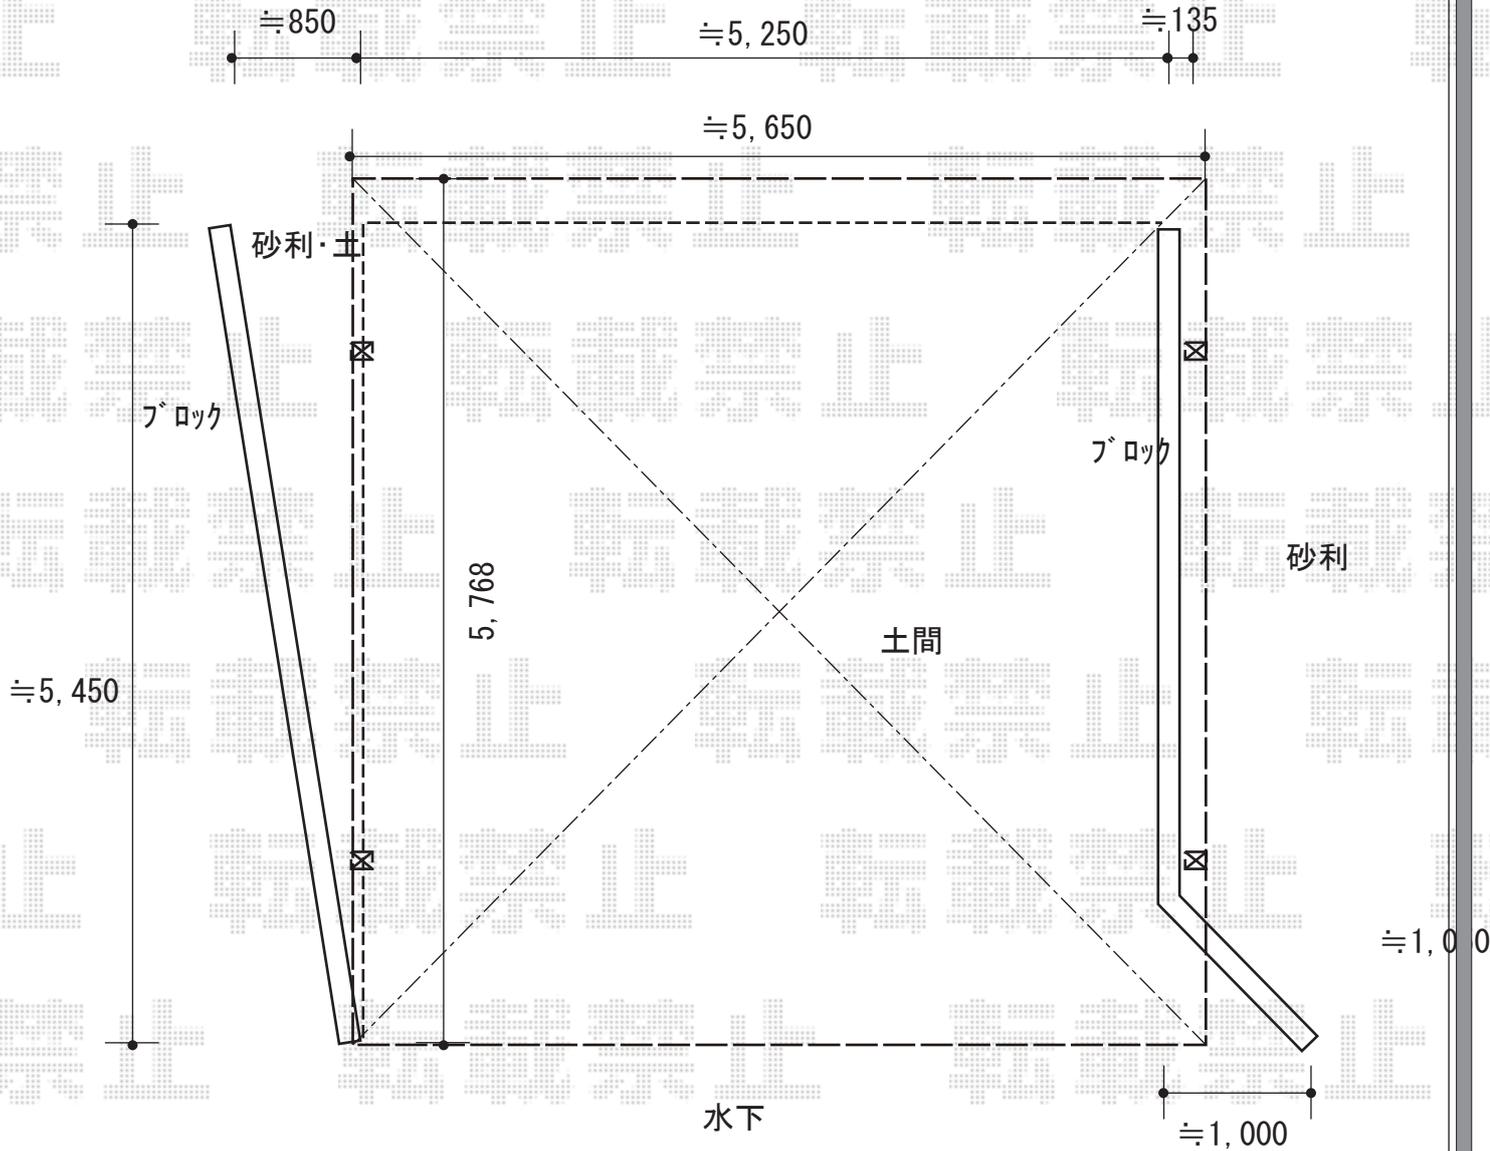

2019-9-658680

担当者

新西

現場状況や作図制限により概略図の内容と多少の違いが生じることがございます。  
 施工時は、現場優先とさせて頂きたく思いますので、お立会い頂き、最終のご指示のほど、何卒、宜しくお願い致します。