


フェンス/機能門柱 施工概略図

Value Select 【01】モクアルフェンス 横板タイプ 自由柱施工
 本体1枚 (W×H) = T60 (1,975mm×520mm) × 5枚
 自由柱: T60 × 6本
 端部カバー: T60 × 1セット
 端部キャップ: 1セット
 色: パネル/ショコラウッド 枠・柱・裏面/チャコールブラック

YKK AP シンプレオ ポストユニット 1型
 照明なし本体: (色: カームブラック) × 1
 ポスト: T13型 (色: カームブラック) × 1
 ポスト取付部品: T13型用 × 1
 【仮】サイン: 【仮】ネームシール (小) 同梱
 【仮】インターホン: 【仮】既存流用又はお客様ご支給品にて

Value Select 【02】モクアルフェンス 横板タイプ 自由柱施工
 本体1枚 (W×H) = T100 (1,975mm×920mm) × 1枚
 自由柱: T100 × 2本
 端部キャップ: 1セット
 色: パネル/ショコラウッド 枠・柱・裏面/チャコールブラック

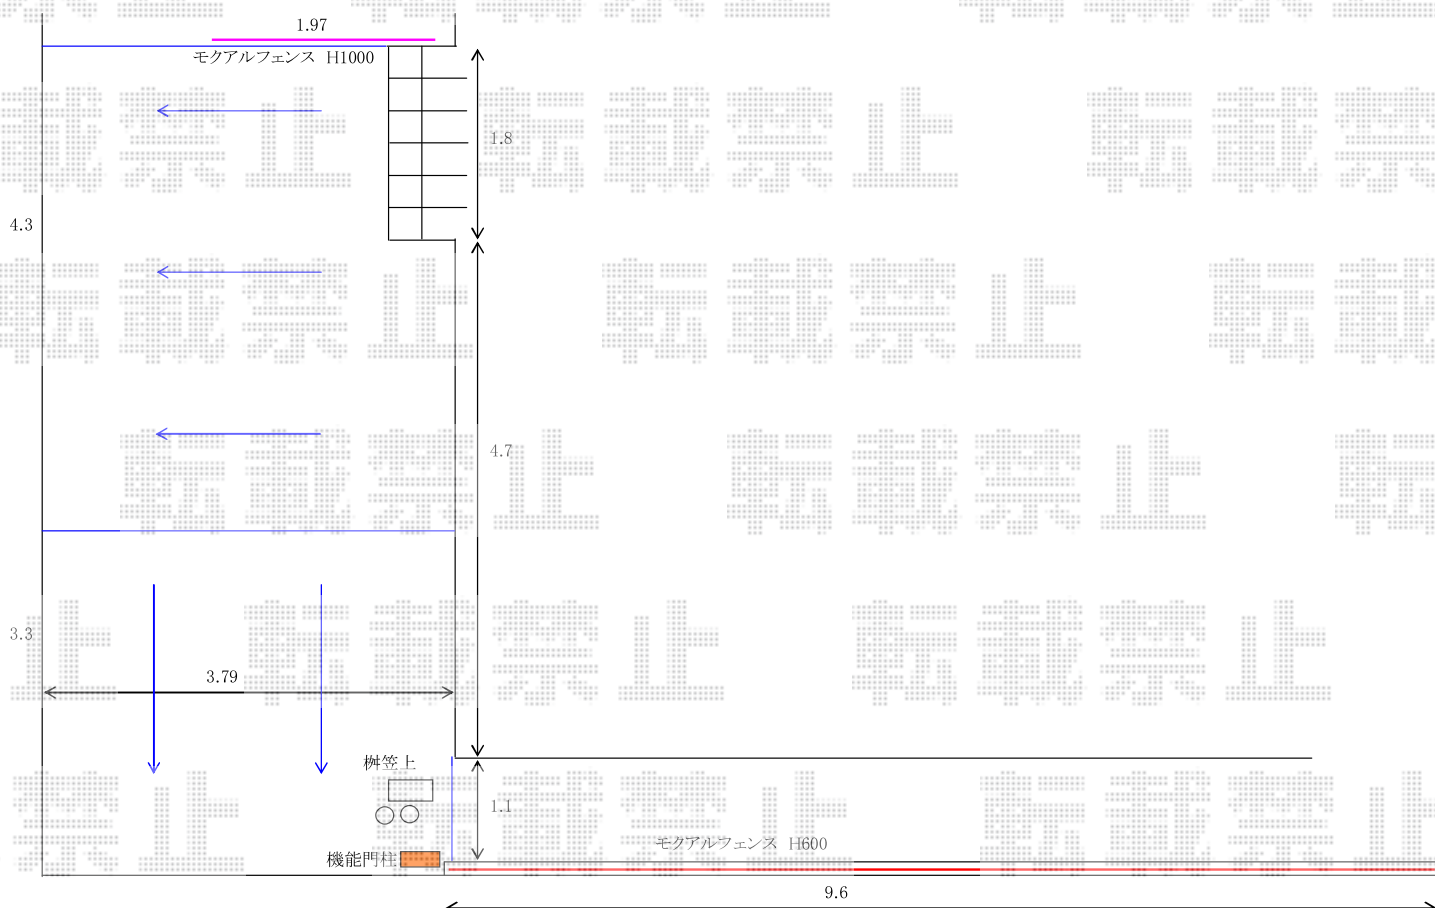

2020-1-683373

担当者

増本