


カーポート 施工概略図

LIXIL(トステム) テリオスポートIII 1500 2台用 間口延長 4本柱 積雪~50cm対応
 幅= 7,884mm
 奥行= 6,053mm
 色: 【未定】
 屋根材: スチール折板(ペフ無/t=0.6)*13枚※価格別途
 柱仕様: ロング柱30仕様(有効高 約3,000mm)
 横材: 無

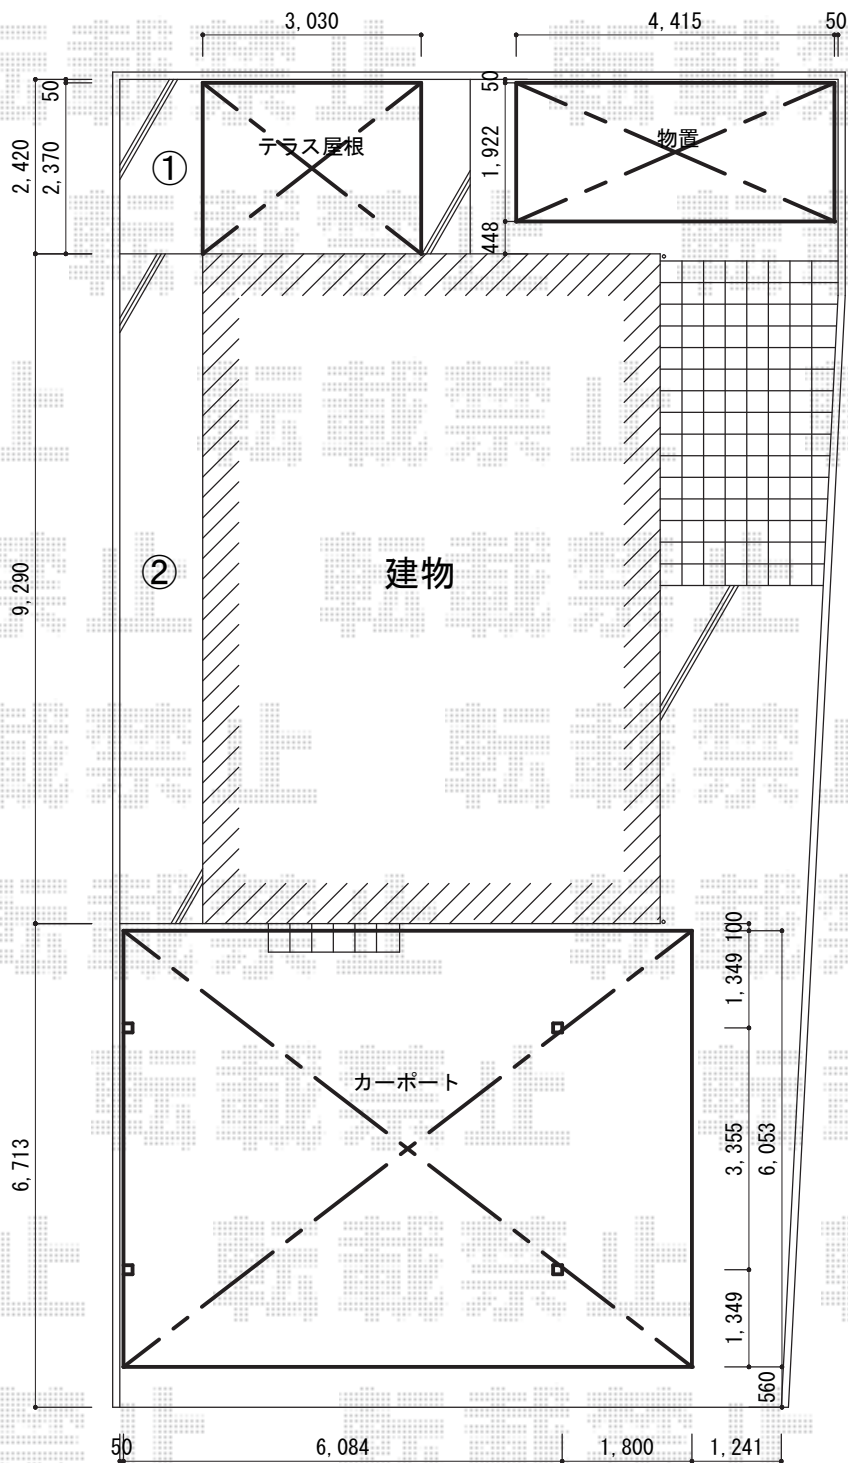

2019-11-671534

担当者

中島