


サイクルポート+物置 施工概略図

LIXIL ネスカRミニ (ラウンドスタイル) 積雪~20cm対応  
 幅= 2,101mm  
 奥行= 2862(4台~7台用)mm  
 色: シャイングレー  
 屋根材: ポリカーボネート (クリアマット・すりガラス調)  
 柱仕様: ロング柱 (有効高 約2,500mm) 仕様  
 =====  
 LIXIL ネスカRミニ サイドパネル  
 奥行サイズ: L:29用  
 高さ: H=500mm\*1段  
 柱仕様: ロング柱 (H25)  
 パネル材: リカーボネート (クリアマット・すりガラス調)  
 色: シャイングレー

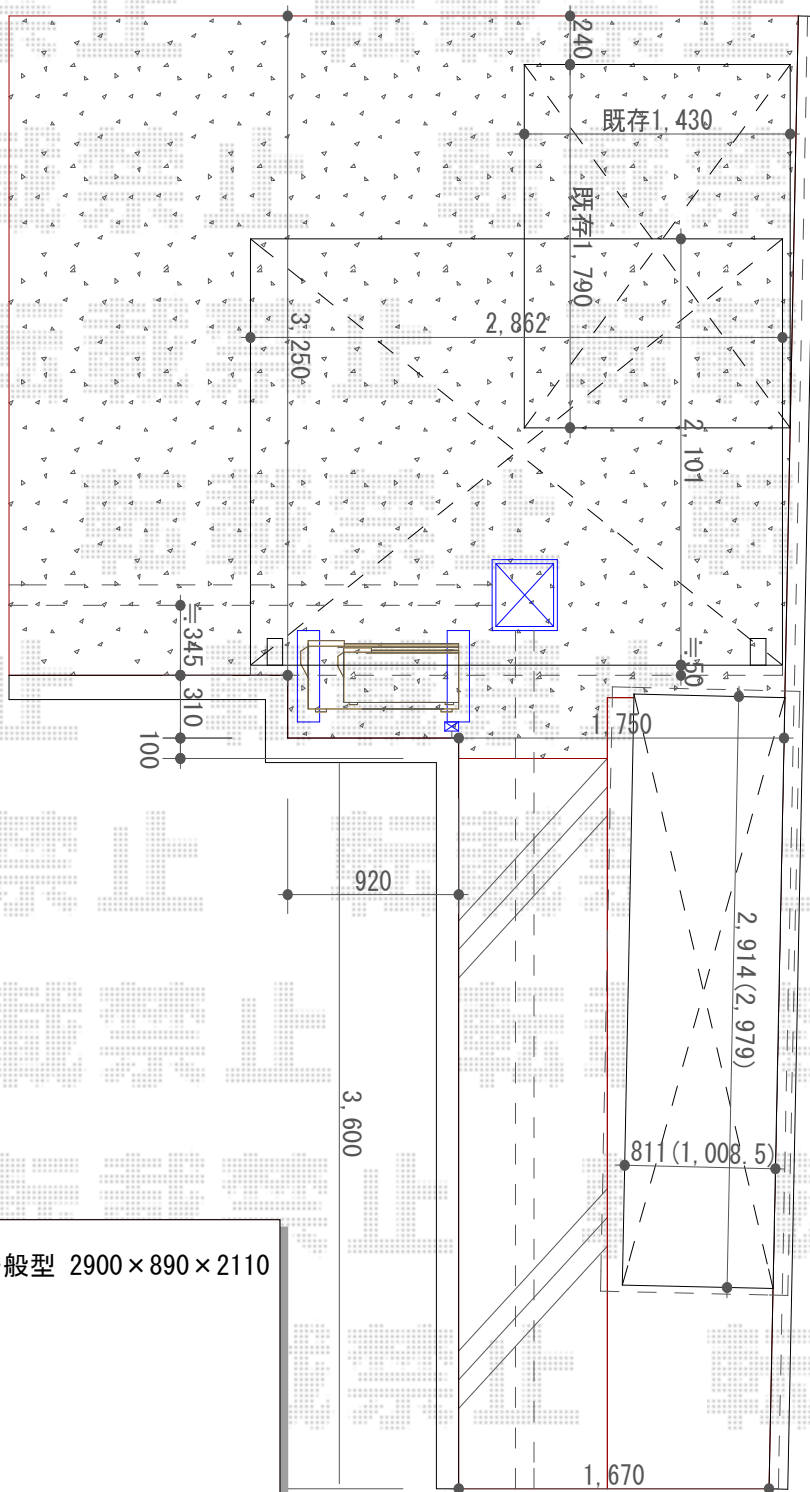

タクボ物置 Mr. ストックマンダンディ 一般型 2900×890×2110  
 間口= 2,900mm  
 奥行= 890mm  
 高さ= 2,110mm  
 色: 【未定】  
 屋根タイプ: 標準型  
 耐荷重タイプ: 一般型  
 棚タイプ: 背面棚タイプ  
 数量: 1台

2020-1-685453      担当者      稲坂