


テラス屋根工事 施工概略図

YKK AP ソラリア F型 テラスタイプ 単体 積雪~20cm対応
間口= メーター2.5間通し (柱芯々4,845mm 屋根幅5,030mm)
出幅= 7尺 (2,070mm)
色: カームブラック
屋根材: ポリカーボネート (トーマイマツト)
柱仕様: 柱標準タイプ (柱2本)
施工方法: 下止め仕様

YKK AP ソラリア 吊り下げ式 固定物干し 標準 2本入り×1セット
色: カームブラック

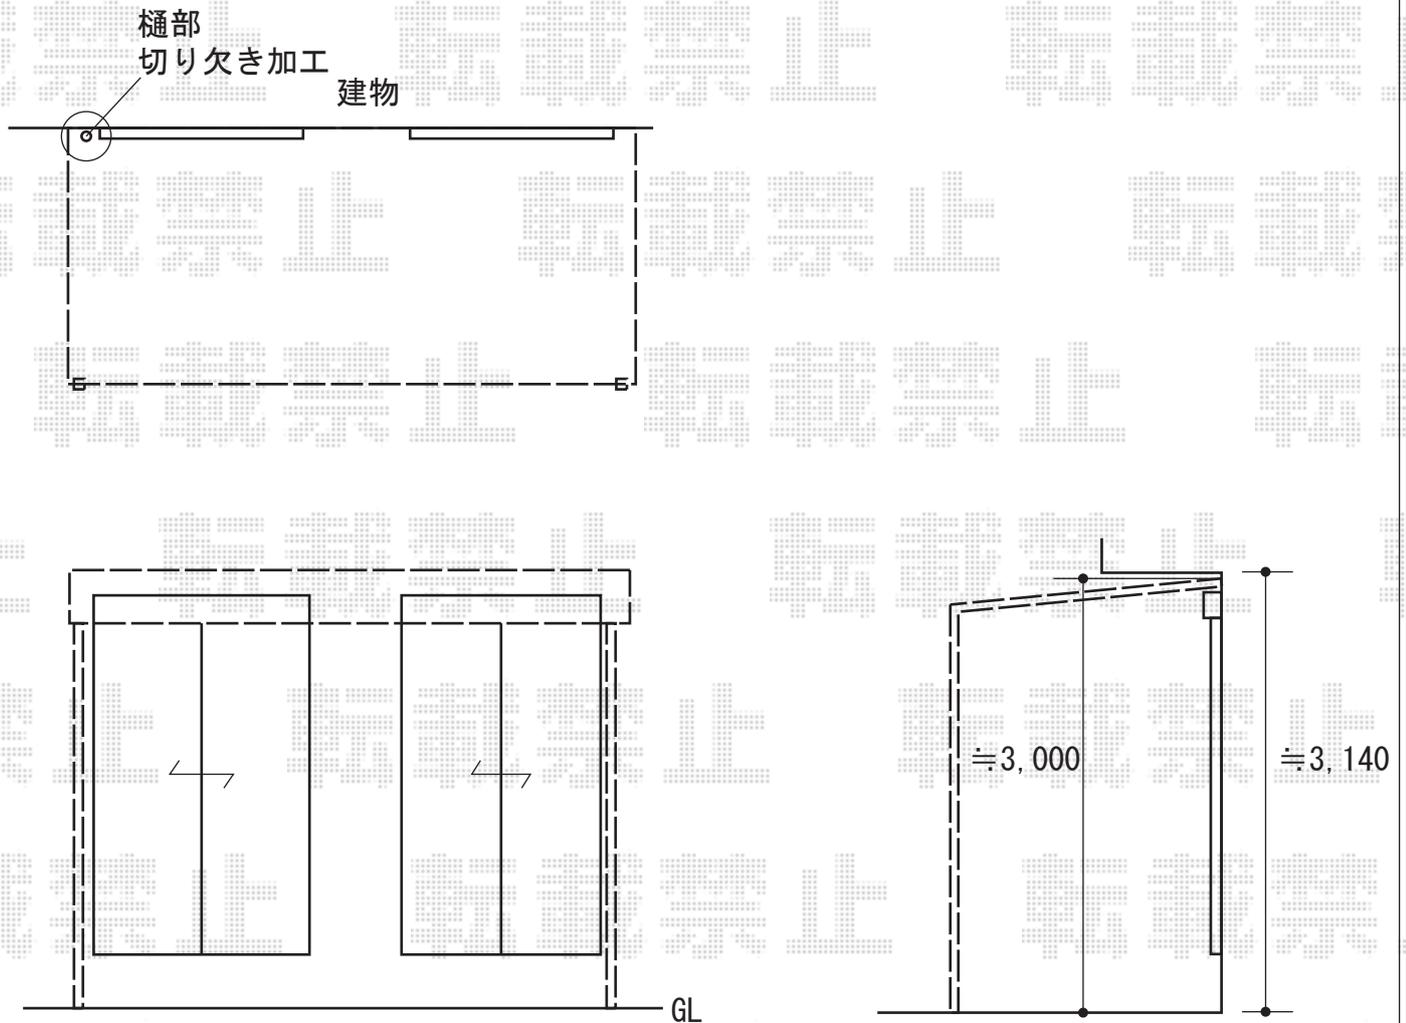

2020-1-685689

担当者

山崎