


テラス屋根・カーポート 施工概略図

YKK AP ソラリア F型 テラスタイプ 単体 積雪~20cm対応  
 間口= メーター2.0間 (柱芯々3,845mm 屋根幅4,030mm)  
 出幅= 9尺 (2,670mm) 色: プラチナステン  
 屋根材: ポリカーボネート (トーマイマット)  
 柱仕様: 柱標準タイプ (柱2本) 施工方法: 上止め仕様

YKK AP ソラリア 吊り下げ式固定物干し  
 横幅: 標準 長さ: 標準 色: プラチナステン  
 数量: 2本入り×1セット

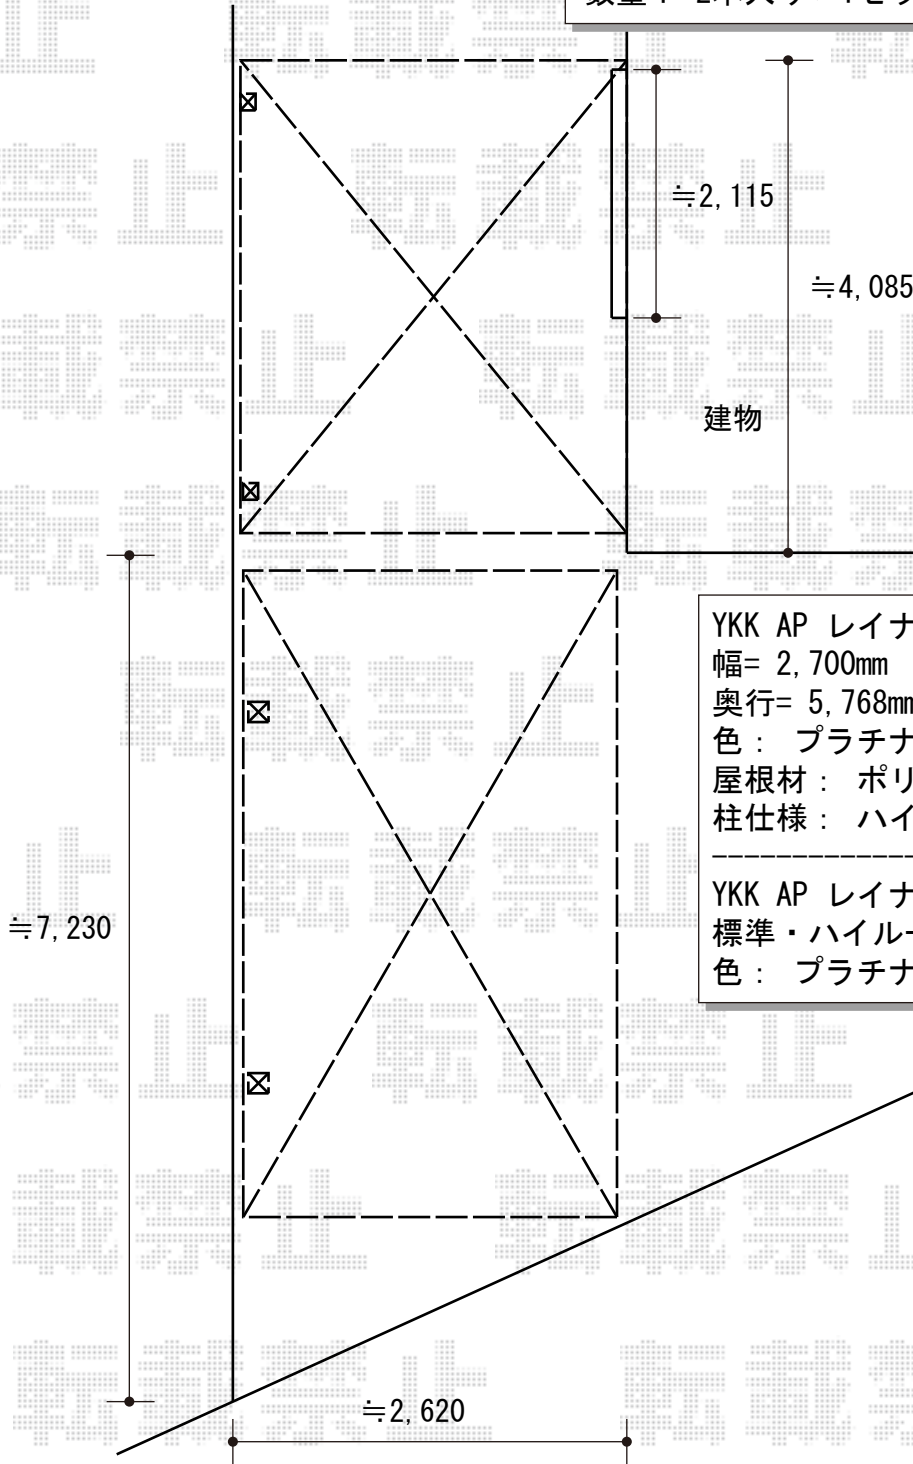

YKK AP レイナポートグラン 積雪~20cm対応  
 幅= 2,700mm  
 奥行= 5,768mm  
 色: プラチナステン  
 屋根材: ポリカーボネート (トーマイマット)  
 柱仕様: ハイルーフ柱仕様 (有効高 約2,350mm)

YKK AP レイナポートグラン 着脱式サポート  
 標準・ハイルーフ兼用 2本入り×1セット  
 色: プラチナステン

2020-1-686963

担当者

伊野