


フェンス 施工概略図

LIXIL (TOEX) ハイサモア 自由柱施工  
本体1枚 (W×H) = T-8 (1,972mm×720mm) × 2枚  
柱: T-8 × 3本  
エンドキャップA: 2セット  
色: オータムブラウン

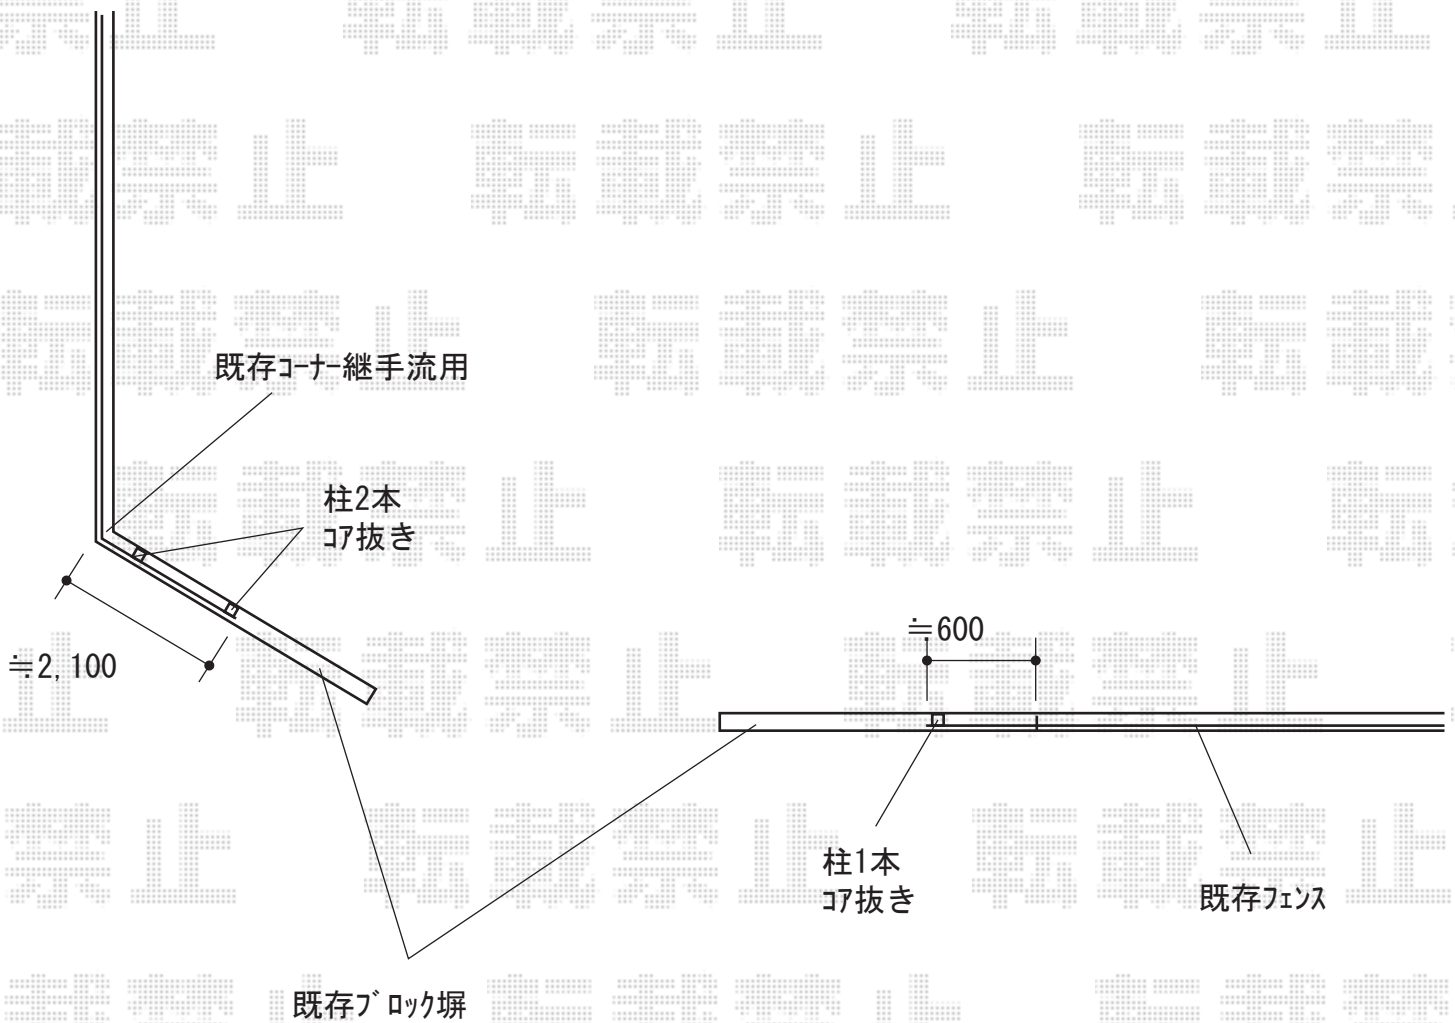

2020-1-687032

担当者

関