

カーポート 施工概略図

Value Select プレシオスポート 積雪~20cm対応


幅= 2,400mm

奥行= 5,052mm

色： グレースブラウン

屋根材： ポリカーボネート（スカイブルー）

柱仕様： ハイルフ柱仕様（有効高 約2,250mm）

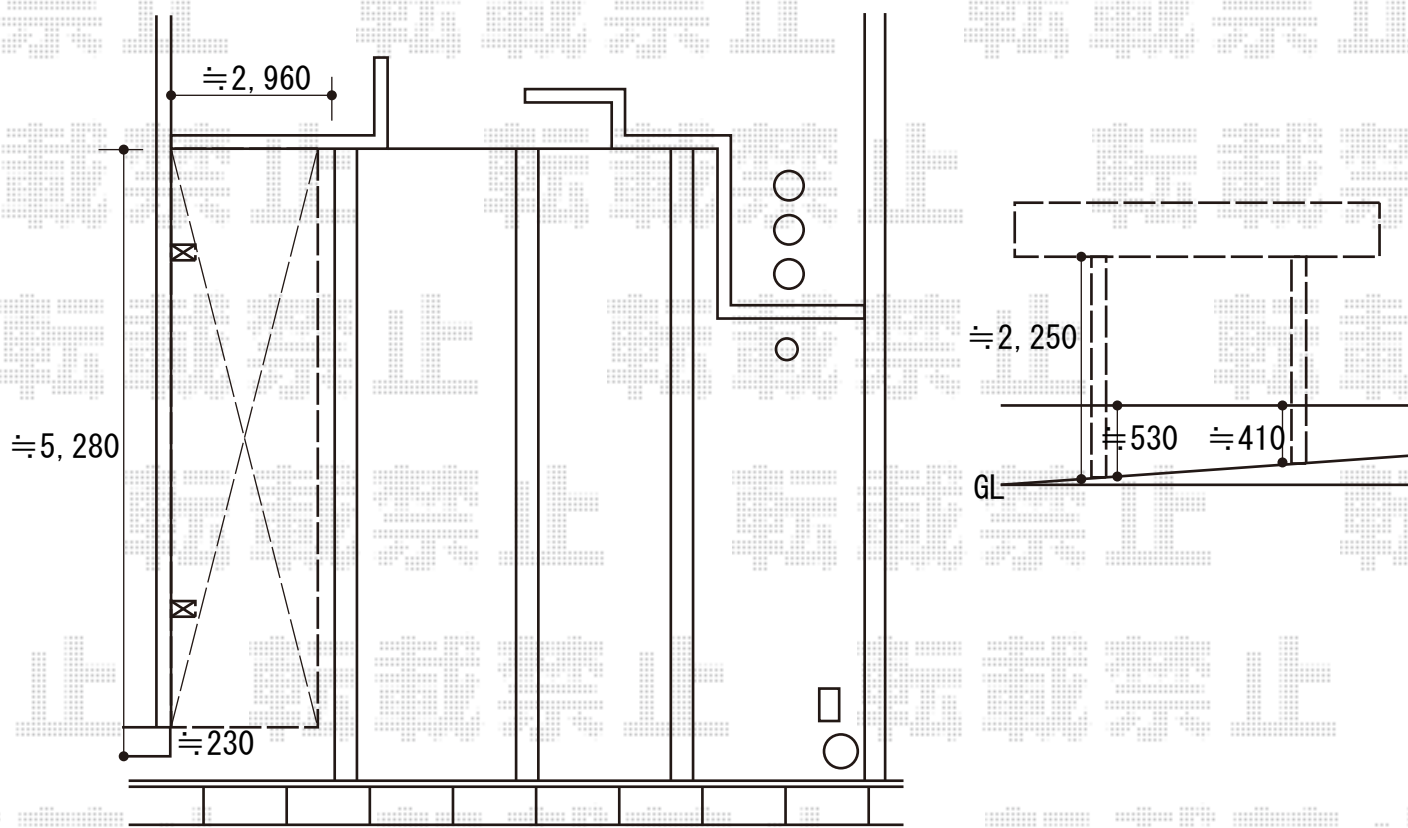

2020-1-687196

担当者

新西