
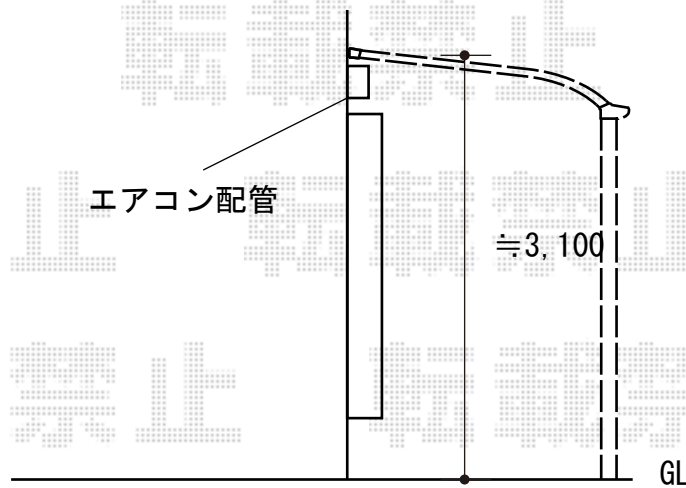


テラス屋根 施工概略図

YKK AP ソラリア R型 テラスタイプ 単体 積雪~20cm対応
間口= 関東間1.5間 (柱芯々2,575mm 屋根幅2,760mm)
出幅= 8尺 (2,370mm)
色: プラチナステン
屋根材: ポリカーボネート (トーマイマツト)
柱仕様: 柱標準タイプ (柱2本)*ロング柱
施工方法: 上止め仕様

※詳細な設置位置は当日お打ち合わせください

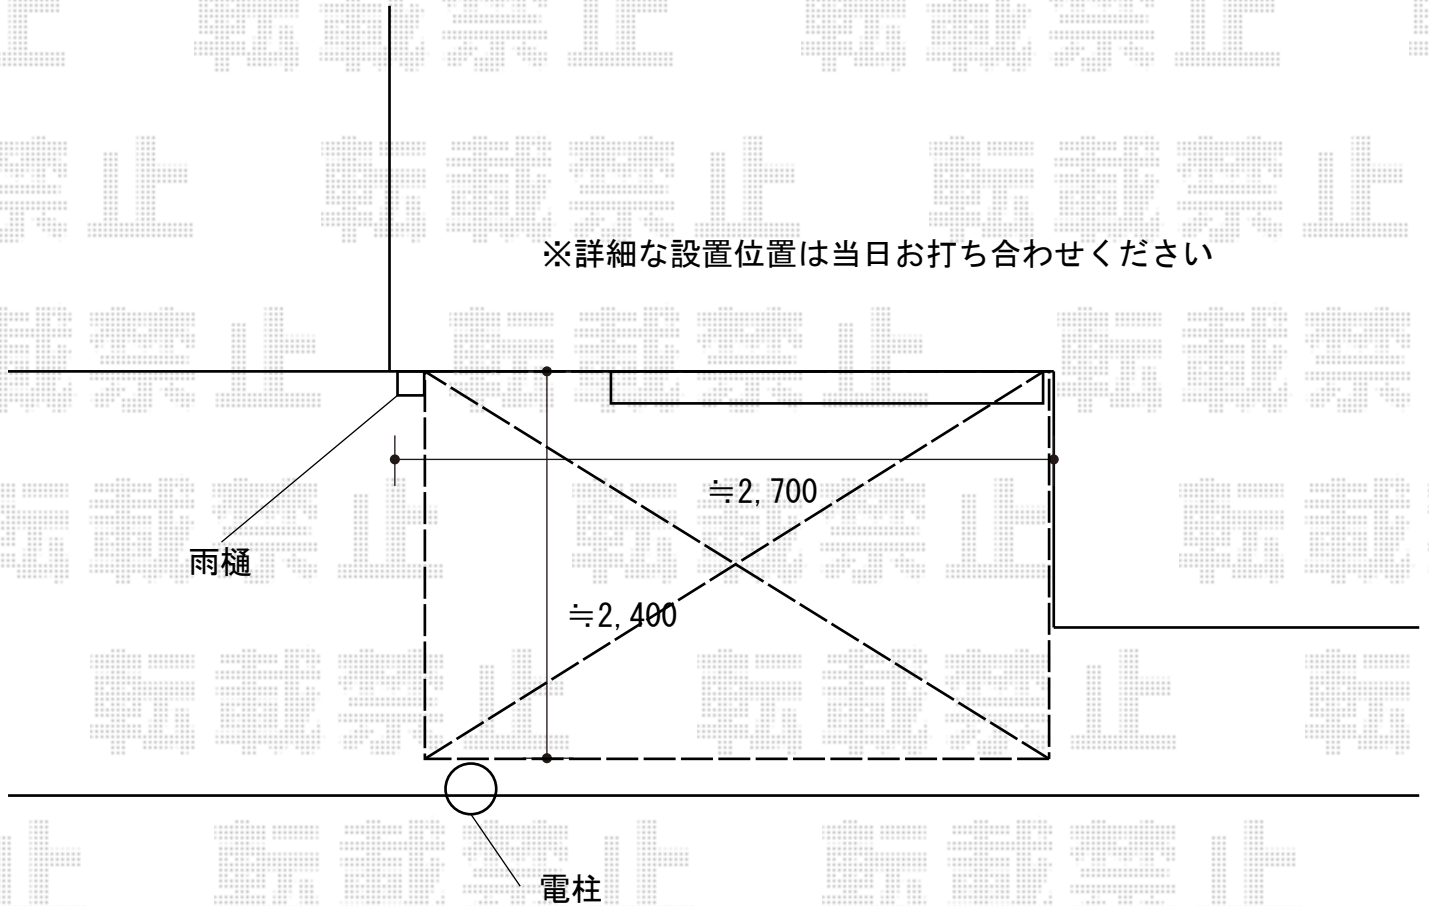

2020-1-687248

担当者

安田