

サイクルポート/物置 施工概略図

【01】LIXIL ネスカRミニ (ラウンドスタイル) 積雪~20cm対応

幅= 1,801mm

奥行= 4,980mm(8台~12台用)

色: ホワイト

屋根材: 熱線吸収ポリカーボネート (クリアマットS・すりガラス調)

柱仕様: 標準柱仕様 (有効高 約1,900mm)

【02】ヨド物置 エルモ 一般型 2570×1520×2120

間口= 2,570mm

奥行= 1,520mm

高さ= 2,120mm



色: MR(メタリックローズ)

屋根タイプ: 標準型

耐荷重タイプ: 一般型

棚タイプ: 標準棚タイプ

数量: 1台

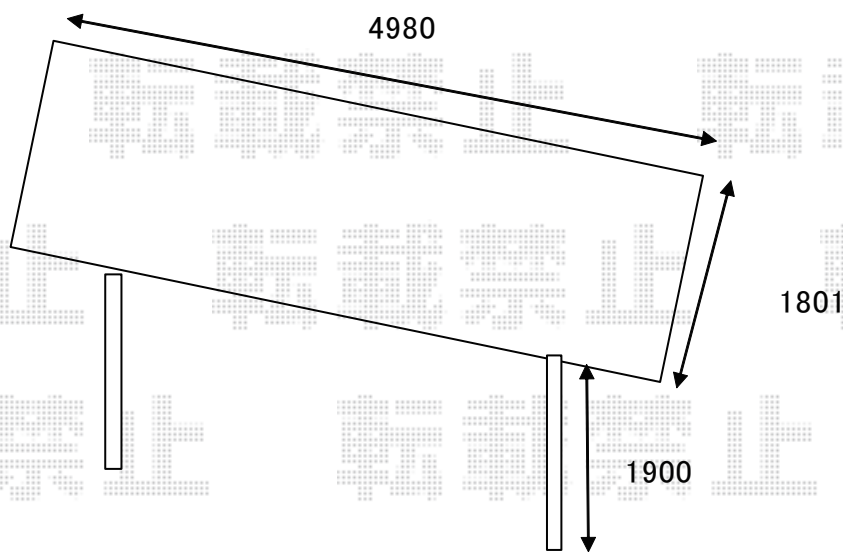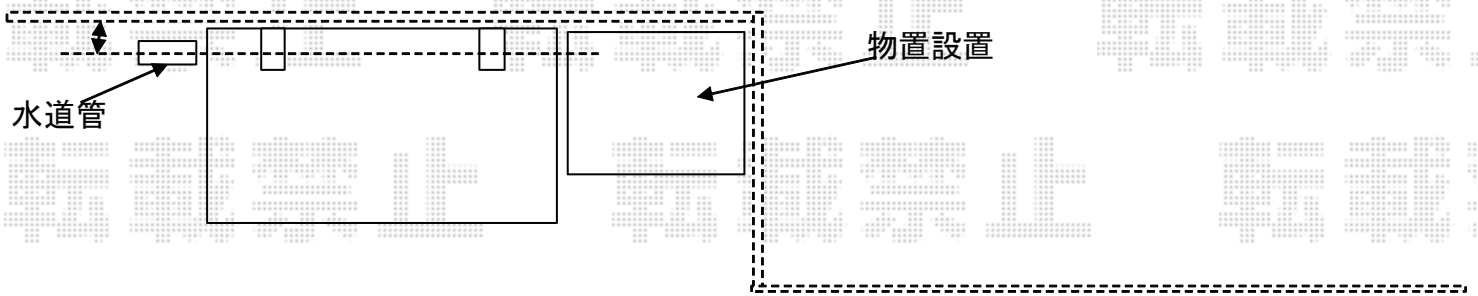

2020-1-687869

担当者

木挽