


カーポート/物置 施工概略図

LIXIL(トステム) 【01】 テリオスポートIII 1500 3台用 角柱4本 積雪~50cm対応
 幅= 7,884mm 奥行= 6,053mm
 色: シャイングレー
 屋根材: スチール折板(ペフ無/t0.6mm) × 13枚 *価格別途
 柱仕様: 標準柱仕様(有効高 約2,300mm) 横材: 無

タクボ物置 【02】 Mr.ストックマンダンディ 一般型 結露減少型 5079×1922×2110
 間口= 5,079mm 奥行= 1,922mm 高さ= 2,110mm
 色: ディープブルー
 屋根タイプ: 結露減少型
 耐荷重タイプ: 一般型
 棚タイプ: 背面棚タイプ
 オプション: 側面別売棚セット(片側2段支柱付) 【NHT-SB19W】 × 1セット

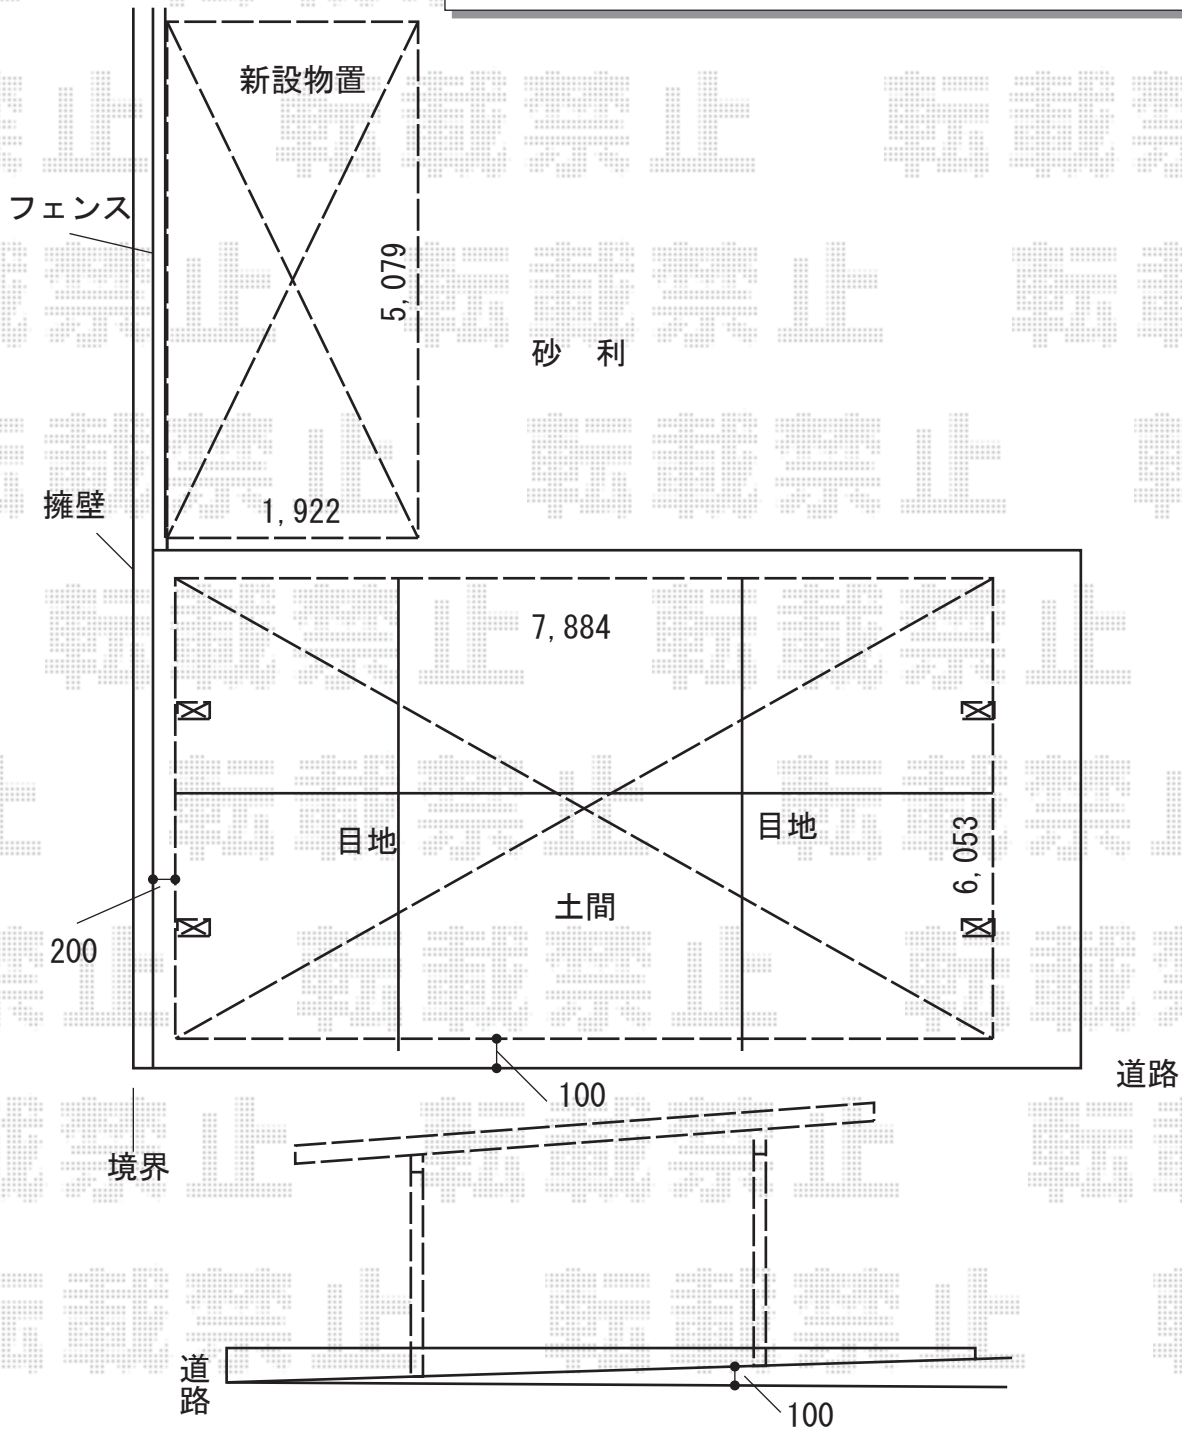

2020-1-688526

担当者

木挽