


カーポート/フェンス 施工概略図

YKK AP ジーポートneo Aタイプ 2台用 丸柱4本 積雪~100cm対応
 幅= 5,511mm
 奥行= 5,456mm
 色： ブラウン
 屋根材： スチール折板（シルバー/ペフ無/t0.8）※価格別途
 柱仕様： 標準柱仕様（有効高 約2,350mm）
 横材： なし

YKK AP [玄関前]ルシアスフェンスF01型 たて目隠し 2段支柱施工(パネル1段)
 本体1枚 (W×H) = T100(1,975×920mm) × 3枚
 自立建て用2段支柱： T150(1,522.5mm) × 4本
 エンドキャップ： 1セット
 パネル外側 色： キャラメルチーク
 パネル内側・柵・柱 色： プラチナステン

YKK AP [道路側+西側2m]
 シンプルフェンスST1型 たてスリット 2段支柱施工
 本体1枚 (W×H) = T80(1,975×720mm) × 10枚
 自立建て用2段支柱： T150(1,522.5mm) × 6本
 自立建て用2段支柱： T170(1,722.5mm) × 1本
 目隠しコーナー継手： T80 × 2セット
 端部カバー： T80 × 2セット
 エンドキャップ： 2セット
 色： ブラウン

YKK AP [西側8m]
 シンプルフェンス6型 たて目隠し 2段支柱施工
 本体1枚 (W×H) = T80(1,975×720mm) × 8枚
 自立建て用2段支柱： T150(1,522.5mm) × 4本
 色： ブラウン

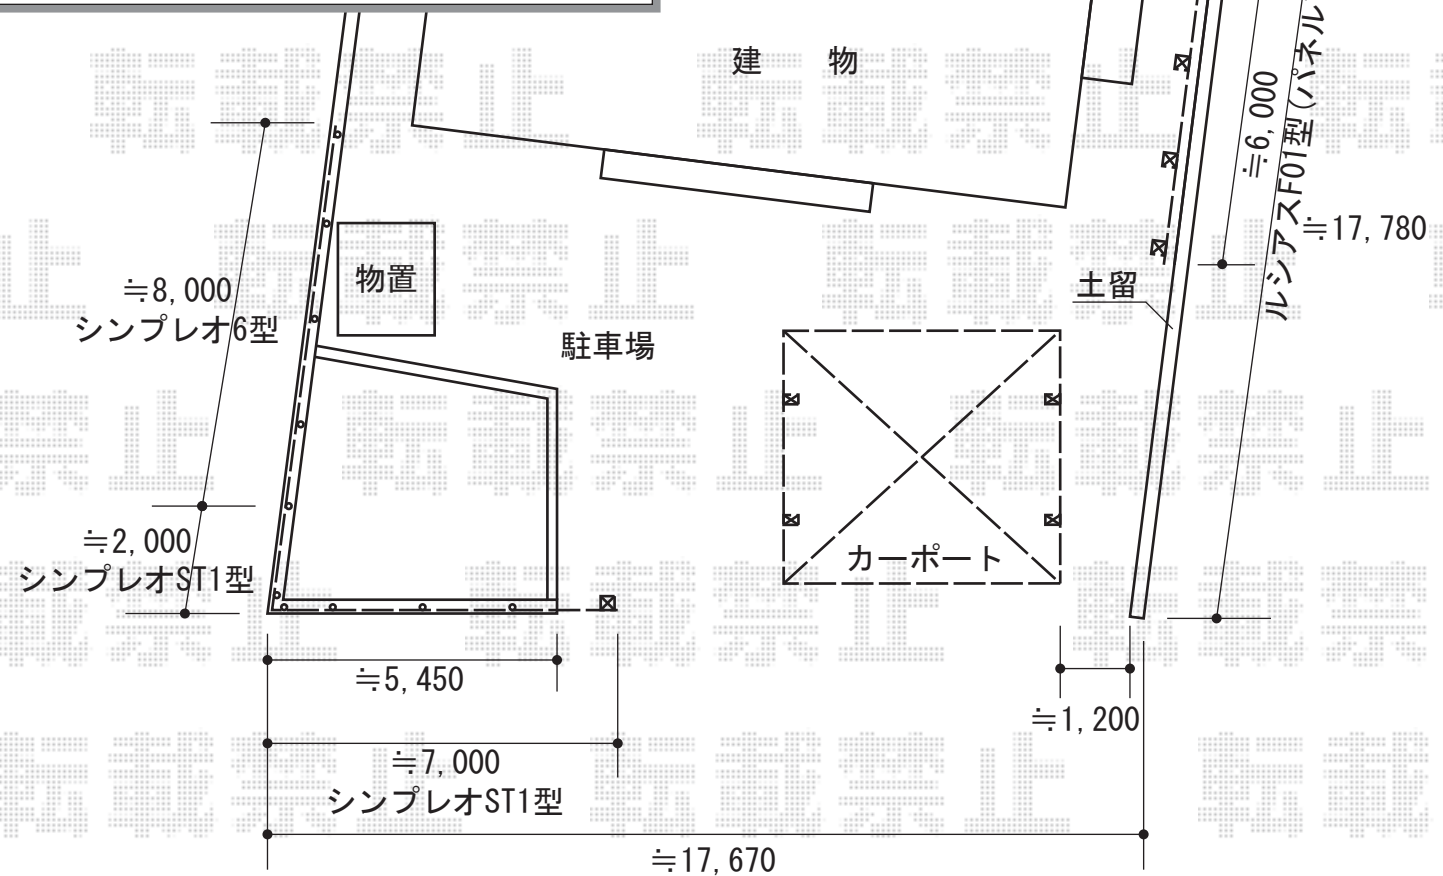

2020-1-688568

担当者

関