

# カーポート 施工概略図

Value Select ソリッドポート ワイド 積雪~20cm対応


幅= 4,827mm

奥行= 5,002mm

色：【未定】

屋根材： 熱線吸収ポリカーボネート（クリアマットS・すりガラス調）

柱仕様：【仮】標準柱仕様（有効高 約2,200mm）

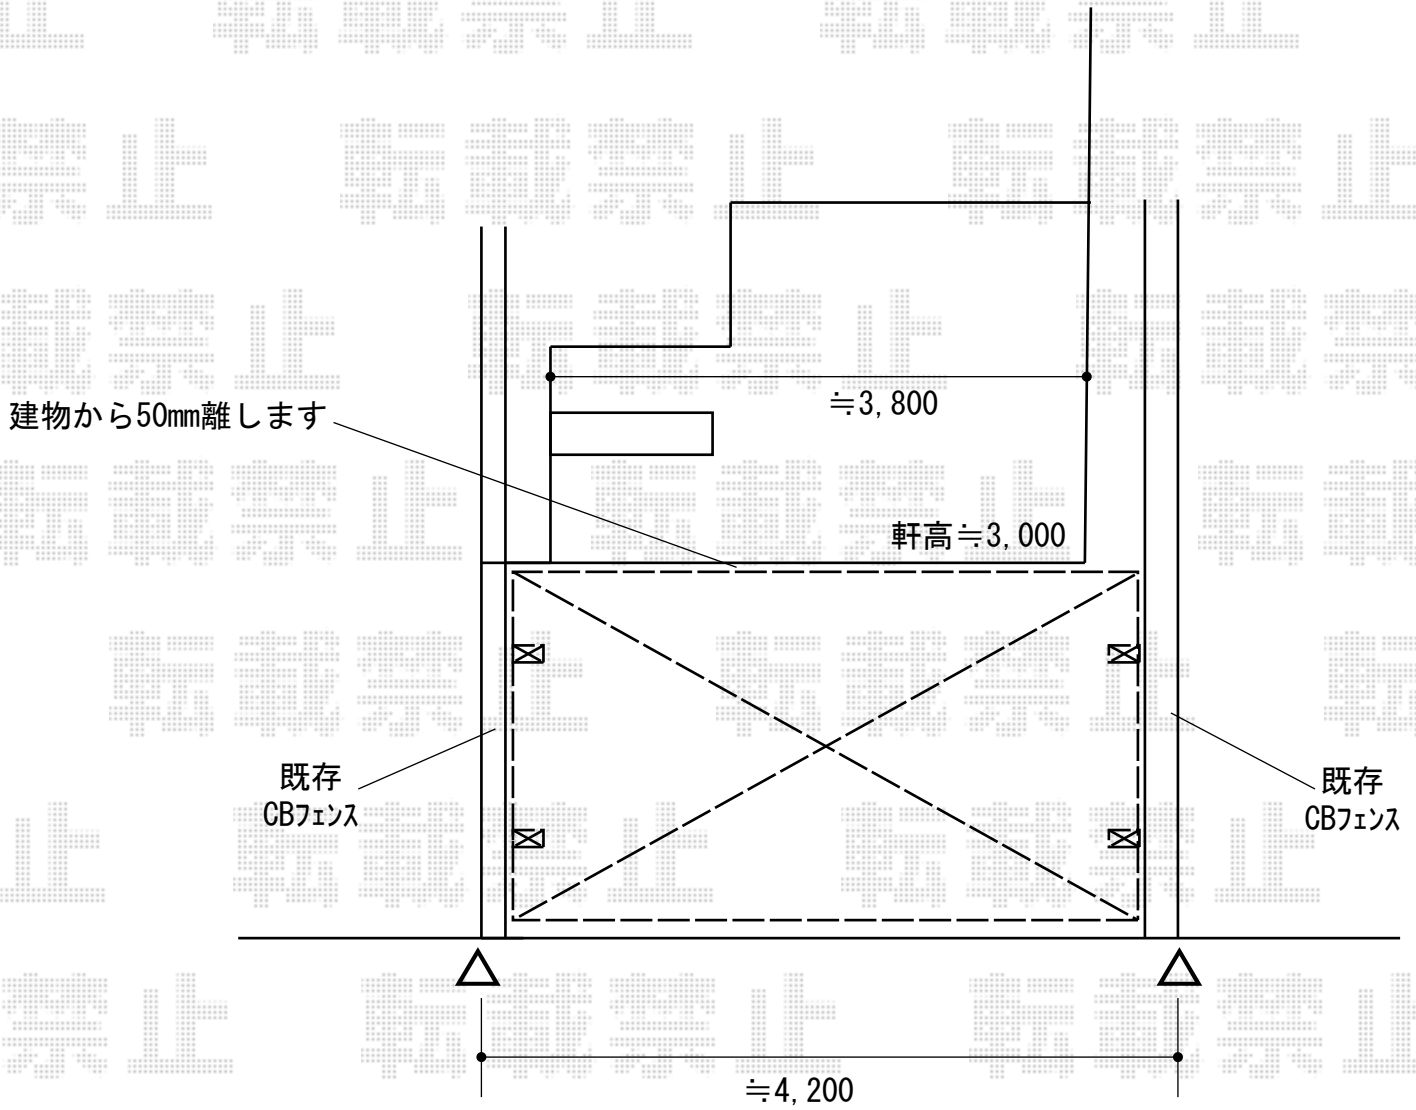

2020-1-689290

担当者

木挽