


カーポート 施工概略図

LIXIL ネスカR (ラウンドスタイル) ワイド 積雪~20cm対応
幅= 5,442mm
奥行= 5,686mm
色: オータムブラウン
屋根材: 熱線遮断FRP板DRタイプ (ミストグレーS・すりガラス調)
柱仕様: ロング柱25仕様 (有効高 約2,500mm)

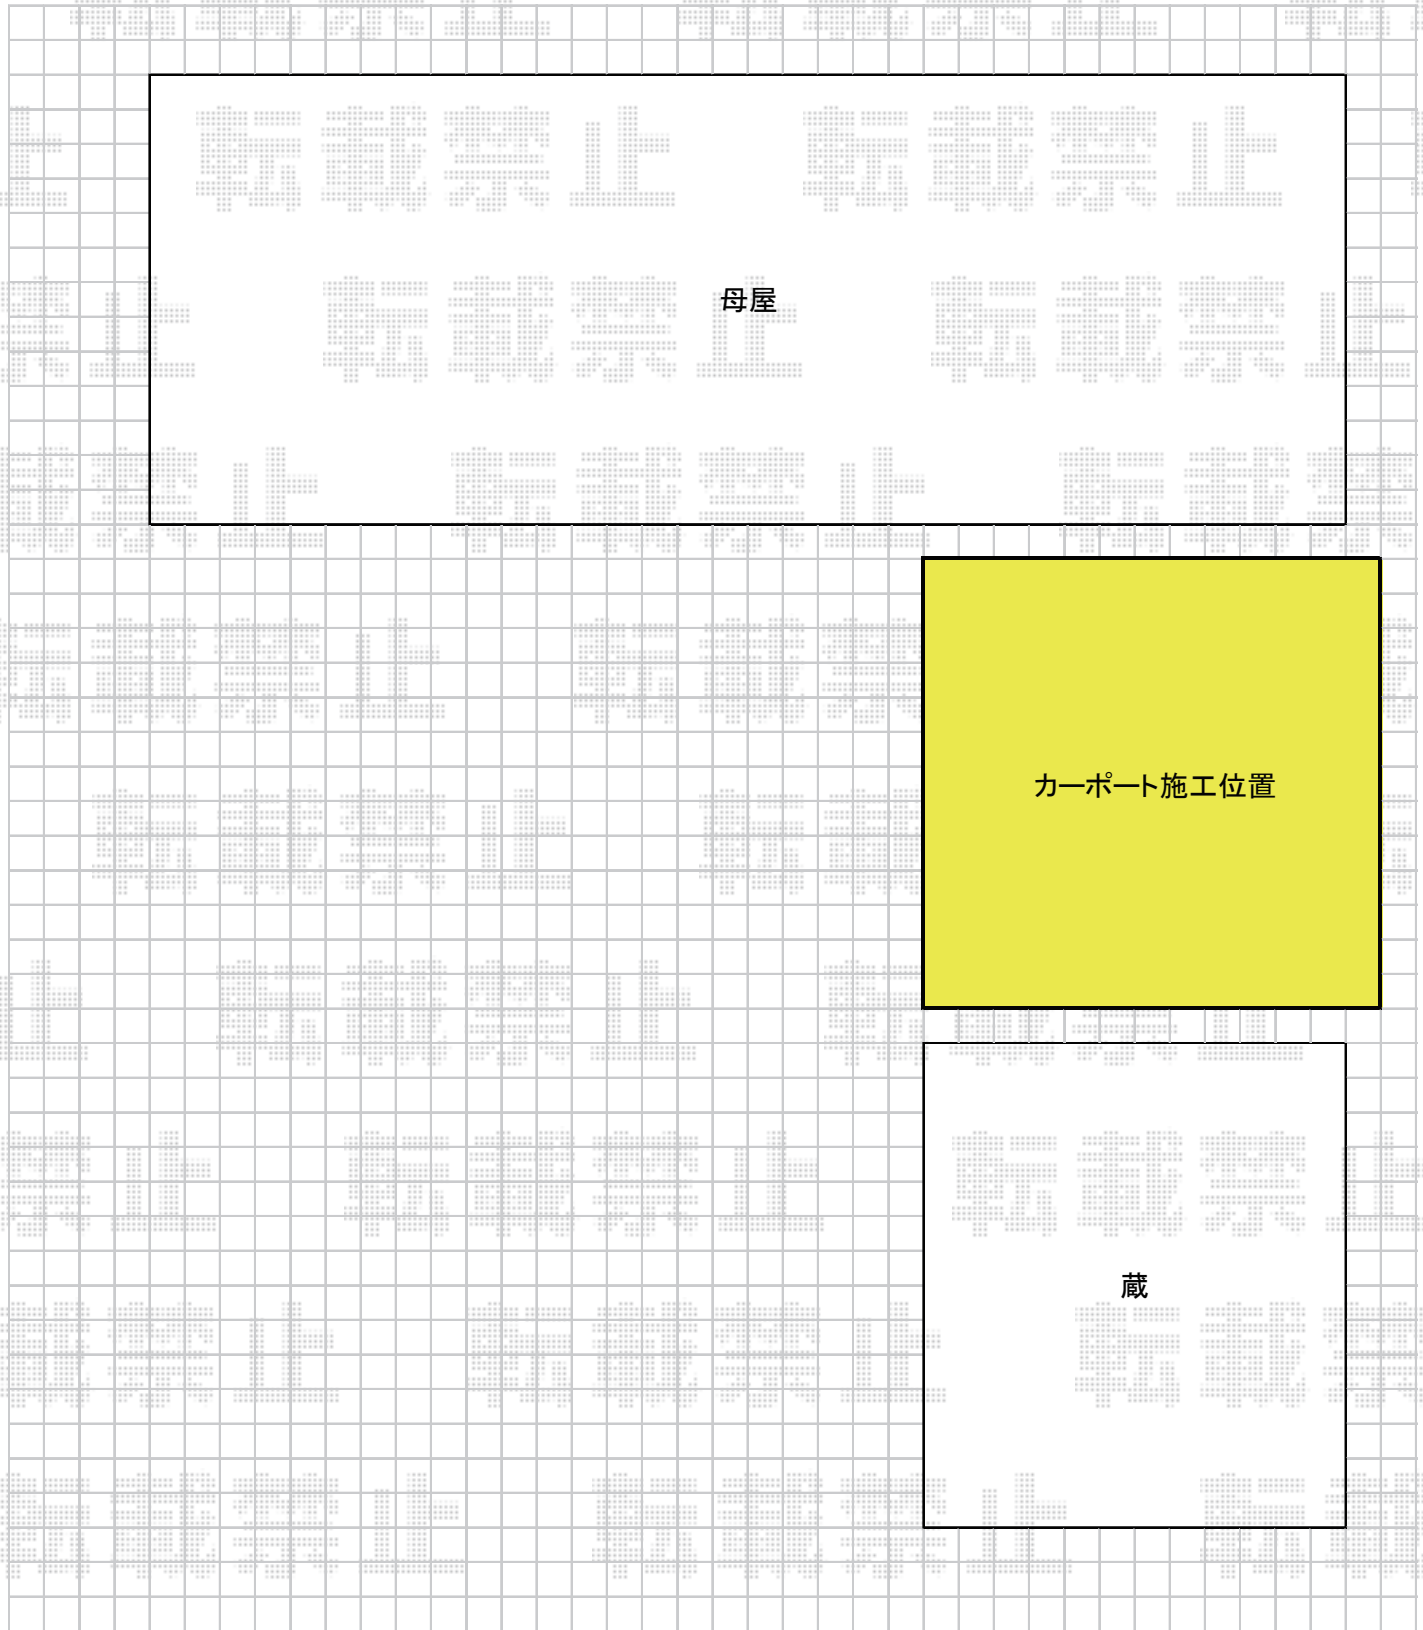

2020-1-690188	担当者	西村
---------------	-----	----