


カーポート 施工概略図

LIXIL(トステム) テリオスポートIII 3000 角柱4本柱 積雪~100cm対応
幅= 3,084mm
奥行= 5,453mm
色: 【未定】
屋根材: スチール折板(ペフ無/t0.8mm) *5枚/別途算出
柱仕様: 標準柱仕様(有効高 約2,300mm)
横材: 無し

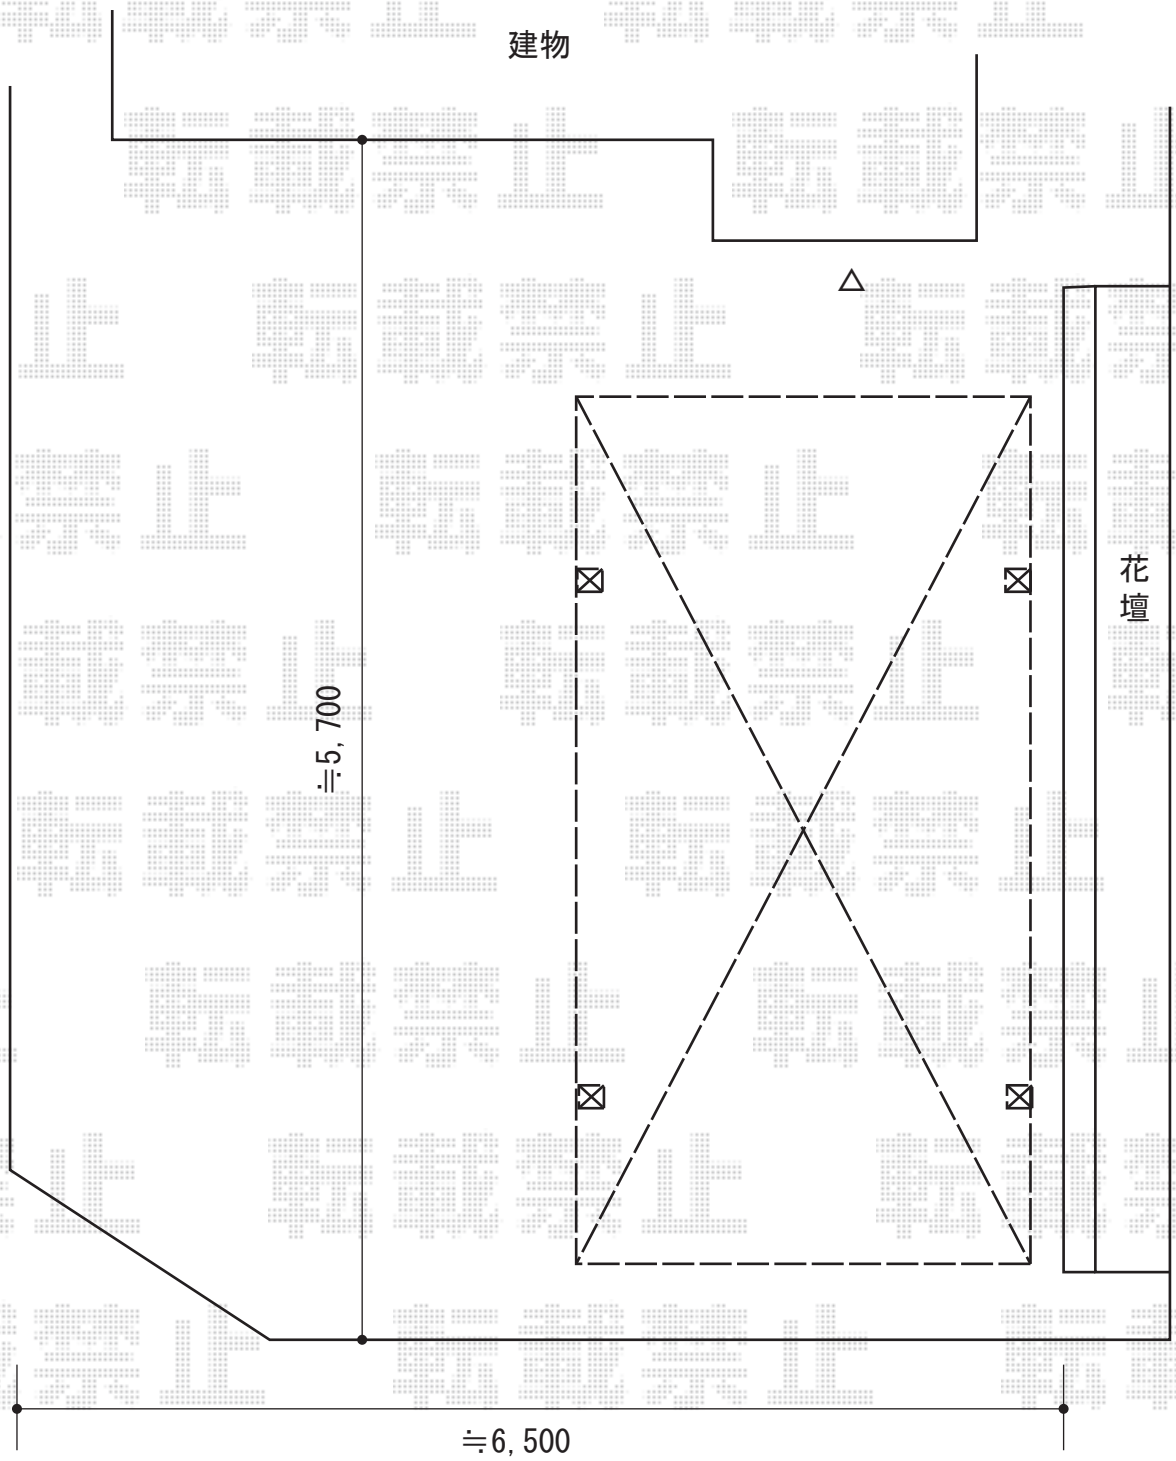

2020-1-690270	担当者	村上(公)
---------------	-----	-------