


テラス屋根 施工概略図

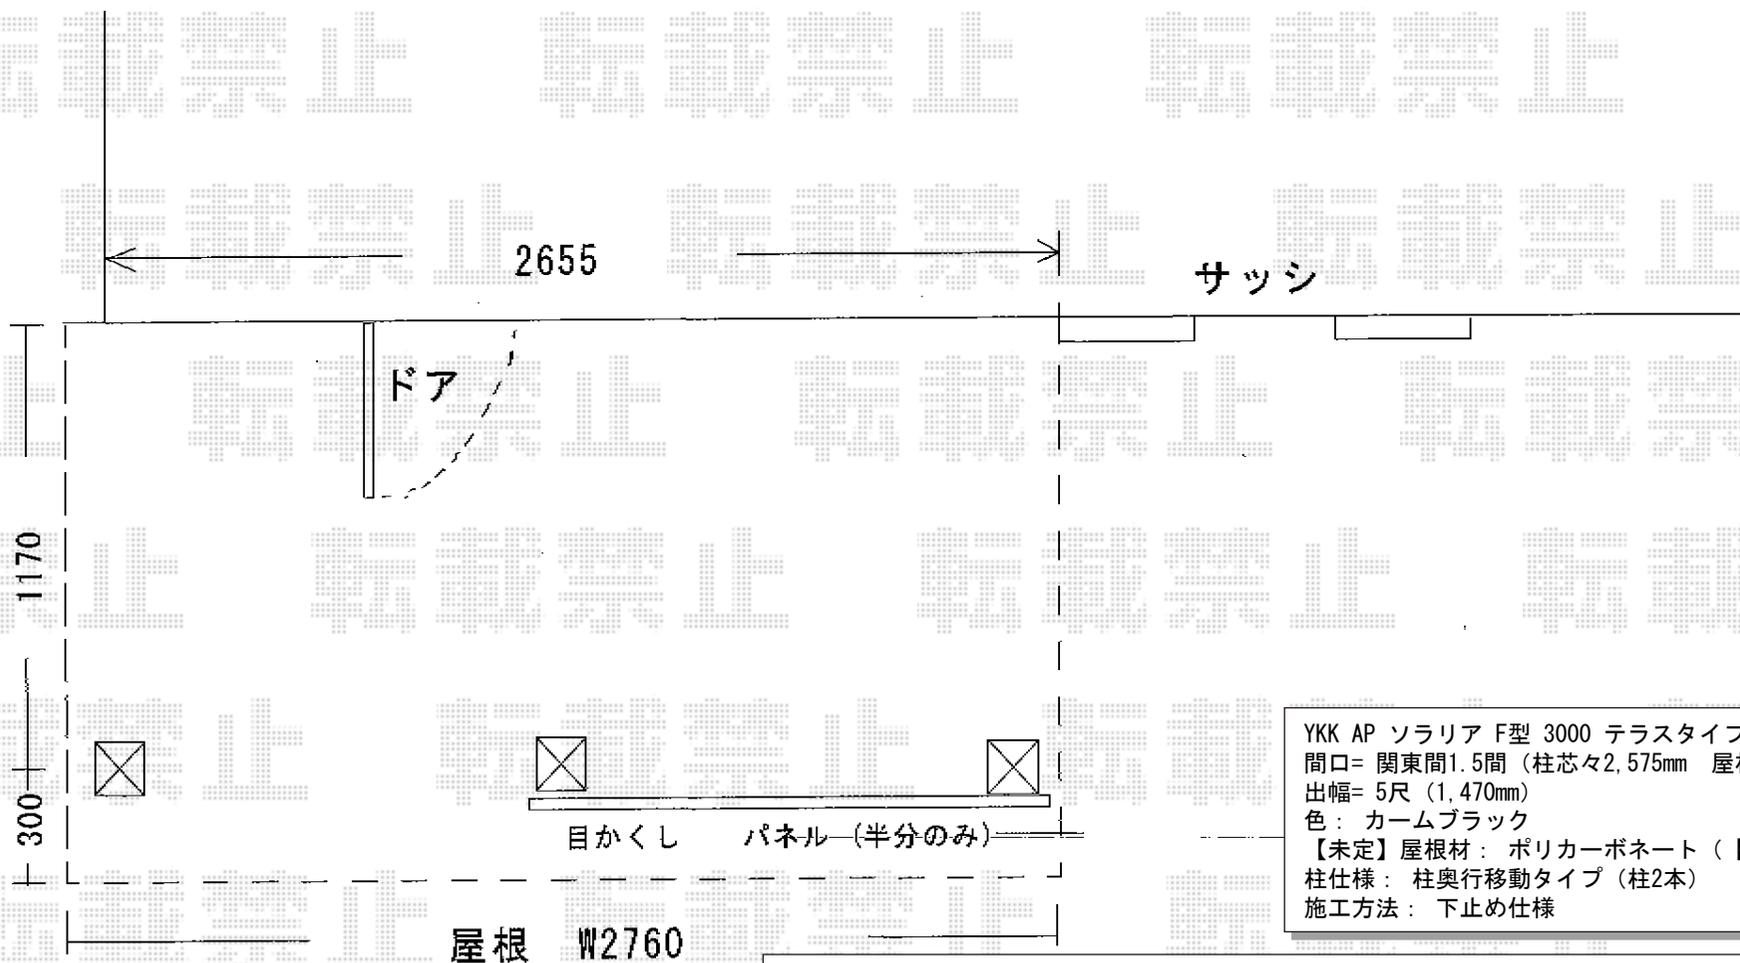

YKK AP ソラリア F型 3000 テラスタイプ 単体 積雪~100cm対応
 間口= 関東間1.5間 (柱芯々2,575mm 屋根幅2,760mm)
 出幅= 5尺 (1,470mm)
 色: カームブラック
 【未定】屋根材: ポリカーボネート (【仮】 トーメイマツト)
 柱仕様: 柱奥行移動タイプ (柱2本)
 施工方法: 下止め仕様

YKK AP ソラリア用 目隠しパネル 横格子【仮】8段・横ストライプ格子【仮】7段仕様(設置距離: テラス屋根本体の約半分)
 横格子ユニット(正面): 関東間1.0間/4本入り(色: ショコラウォールナット) × 2セット
 横ストライプ格子ユニット(正面): 関東間1.0間/3本入り(色: ショコラウォールナット) × 1セット
 横ストライプ格子ユニット(正面): 関東間1.0間/4本入り(色: ショコラウォールナット) × 1セット
 横格子キャップ: 8個入り(色: ショコラウォールナット) × 2セット
 横ストライプ格子キャップ: 6個入り(色: ショコラウォールナット) × 1セット
 横ストライプ格子キャップ: 8個入り(色: ショコラウォールナット) × 1セット
 取付棧/正面用(L1,015mm): 3本入り(色: カームブラック) × 2セット
 間柱: 柱奥行移動タイプ(3000N/m²) (色: カームブラック) × 1本
 間柱連結部品: 前枠FC/1個入り(色: カームブラック) × 1セット
 ジャバラ: (色: YK) × 1セット