


ブロック上全周  
目隠し T80

住宅正面  
目隠し T100

伸縮  
w約2,600

玄関タイル左右  
角柱50角H15

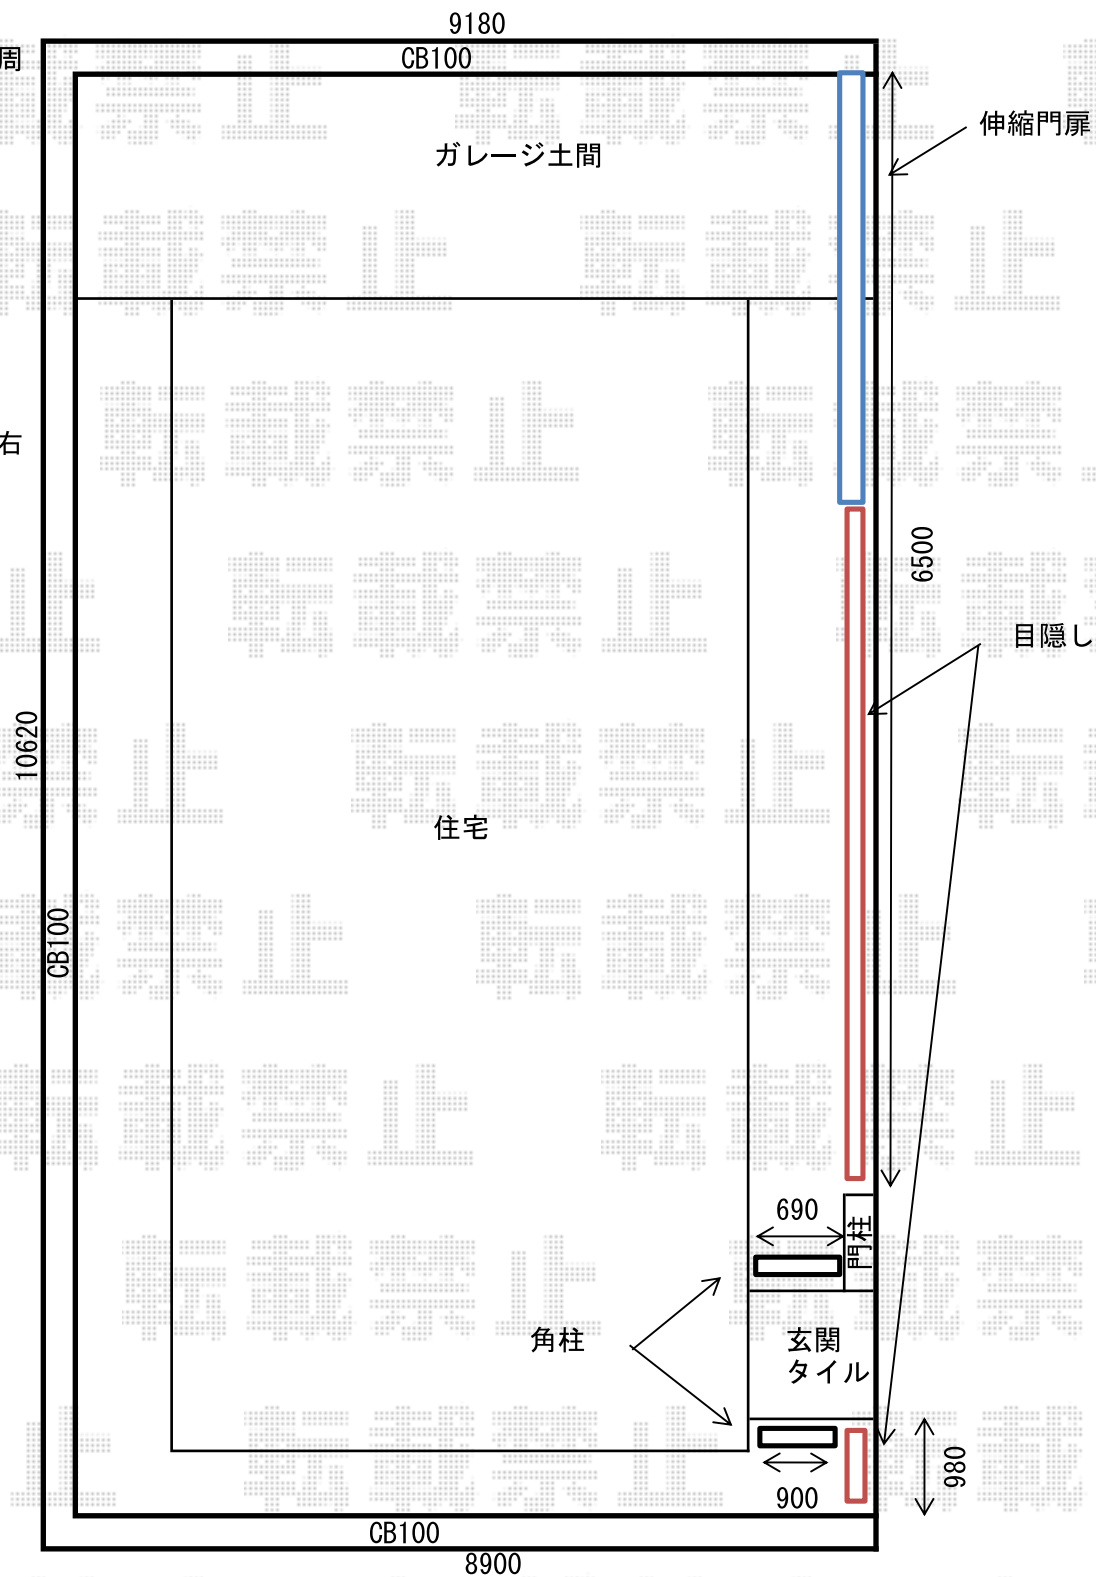

2020-10-797422