



LIXIL フーゴF テラスタイプ 12-36型 標準柱
ブラック/ポリカ クリアブルー
隣地側ブロック 基礎ベース研り×2ヶ所
ガラは基礎へ再利用
残土処分なし お客様で土嚢袋を用意ください。
基礎寸法250角

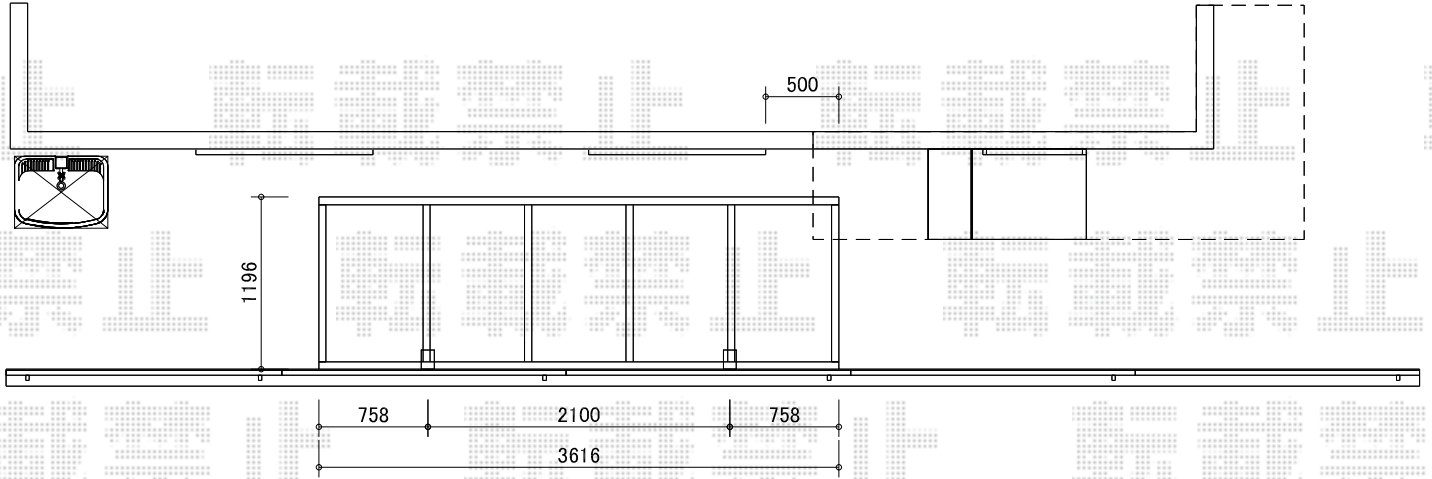

基礎の埋め込み基準は、予定しています土間の仕上高によりますので、施工時まで
高さの提示をお願い致します。

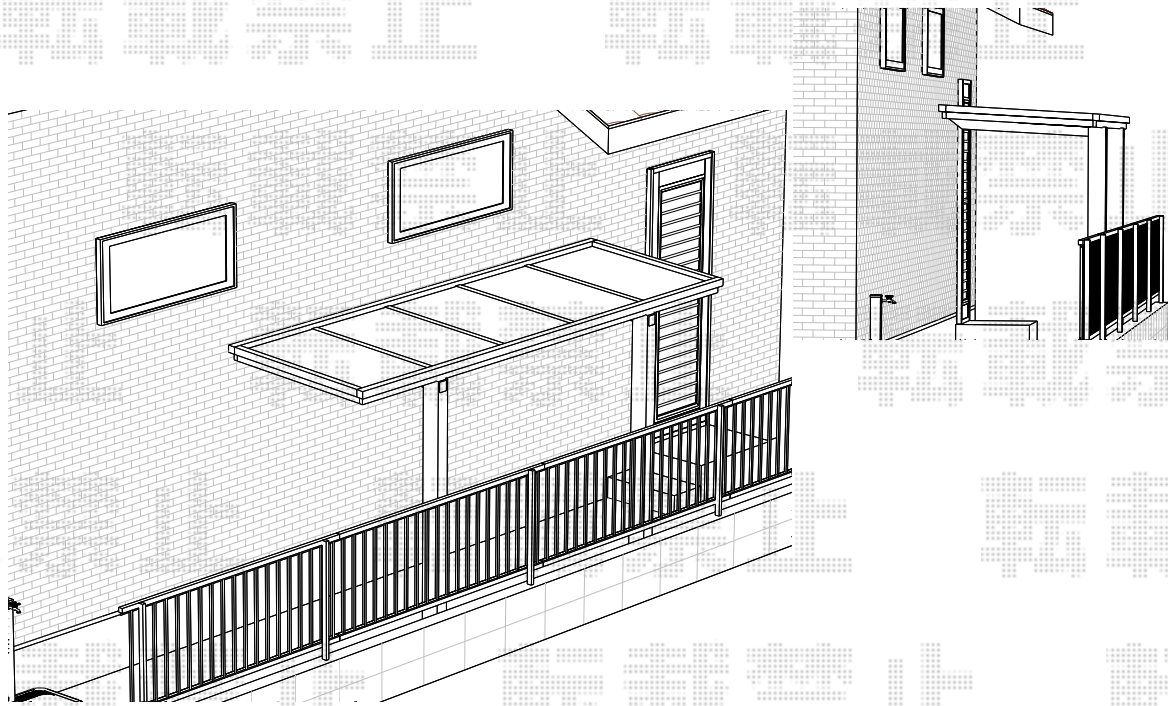

2020-11-807692